

Policie České republiky, jakožto dotčený orgán vydávající stanovisko ve smyslu ust. § 25 odst. 1 z.č. 13/1997Sb. a §77 odst. 2 písm. b) z.č. 361/2000Sb. a po projednání dle ust. § 24 odst. 2 písm. d) z.č. 13/1997Sb. s předloženým návrhem souhlasí za podmínky dodržení zejména vyhl. č. 294/2015Sb., Technických podmínek č. 66 (včetně výstražného osvětlení) a dále:


- V odbočovacím pruhu na Děčín na ul. Jungmanova ve směru jízdy z centra města doplnit VDZ č. V6a ve žluté barvě,
- V odbočovacím pruhu na Děčín na ul. Jungmanova ve směru jízdy z centra města bude dopravní značení č. P4 umístěná po pravé straně ve směru jízdy řidiče v retroreflexní úpravě.

Při splnění výše uvedeného, lze konstatovat, že návrh odpovídá obecným požadavkům na bezpečnost a plynulost provozu na pozemních komunikacích. Odsouhlaseno dne 26.09.2022 pod č.j. KRPL-93733-10/ČJ-2022-180506-02.
Stanovisko nelze užít samostatně. Slouží jako podklad pro silniční správní úřad (odbor dopravy). Pokud nebude do jednoho roku správním úřadem vydáno povolení na předmětnou žádost, pozbývá stanovisko platnosti.

Ing. František Chlouba
Digitálně podepsal
Datum: 2022.09.26
14:30:01 +02'00'

LEGENDA

- sloup světelné signalizace provizorní
- návěstidlo pro vozidla - provizorní
- návěstidlo pro vozidla se směrovým signálem - provizorní
- návěstidlo doplňkové zelené šipky - provizorní
- návěstidlo signálu pro opuštění křižovatky - provizorní
- přerušované žluté světlo ve tvaru krácejícího chodce - provizorní
- návěstidlo pro chodce s akustickou signalizací - provizorní
- řadič - provizorní
- návěstidlo pro vozidla - rušené
- návěstidlo pro chodce s akustickou signalizací - rušené
- návěstidlo signálu pro opuštění křižovatky - rušené
- návěstidlo doplňkové zelené šipky - rušené
- přerušované žluté světlo ve tvaru krácejícího chodce - rušené
- řadič - rušené
- sloup světelné signalizace - rušený
- videokamera - rušená
- SDZ přesunutá značka
- SDZ provizorní
- SDZ rušená značka
- výložník s údajem o délce vyložení - stávající - využitý po čas DIO
- návěstidlo pro vozidla - stávající - využitý po čas DIO
- sloup světelné signalizace - stávající - využitý po čas DIO

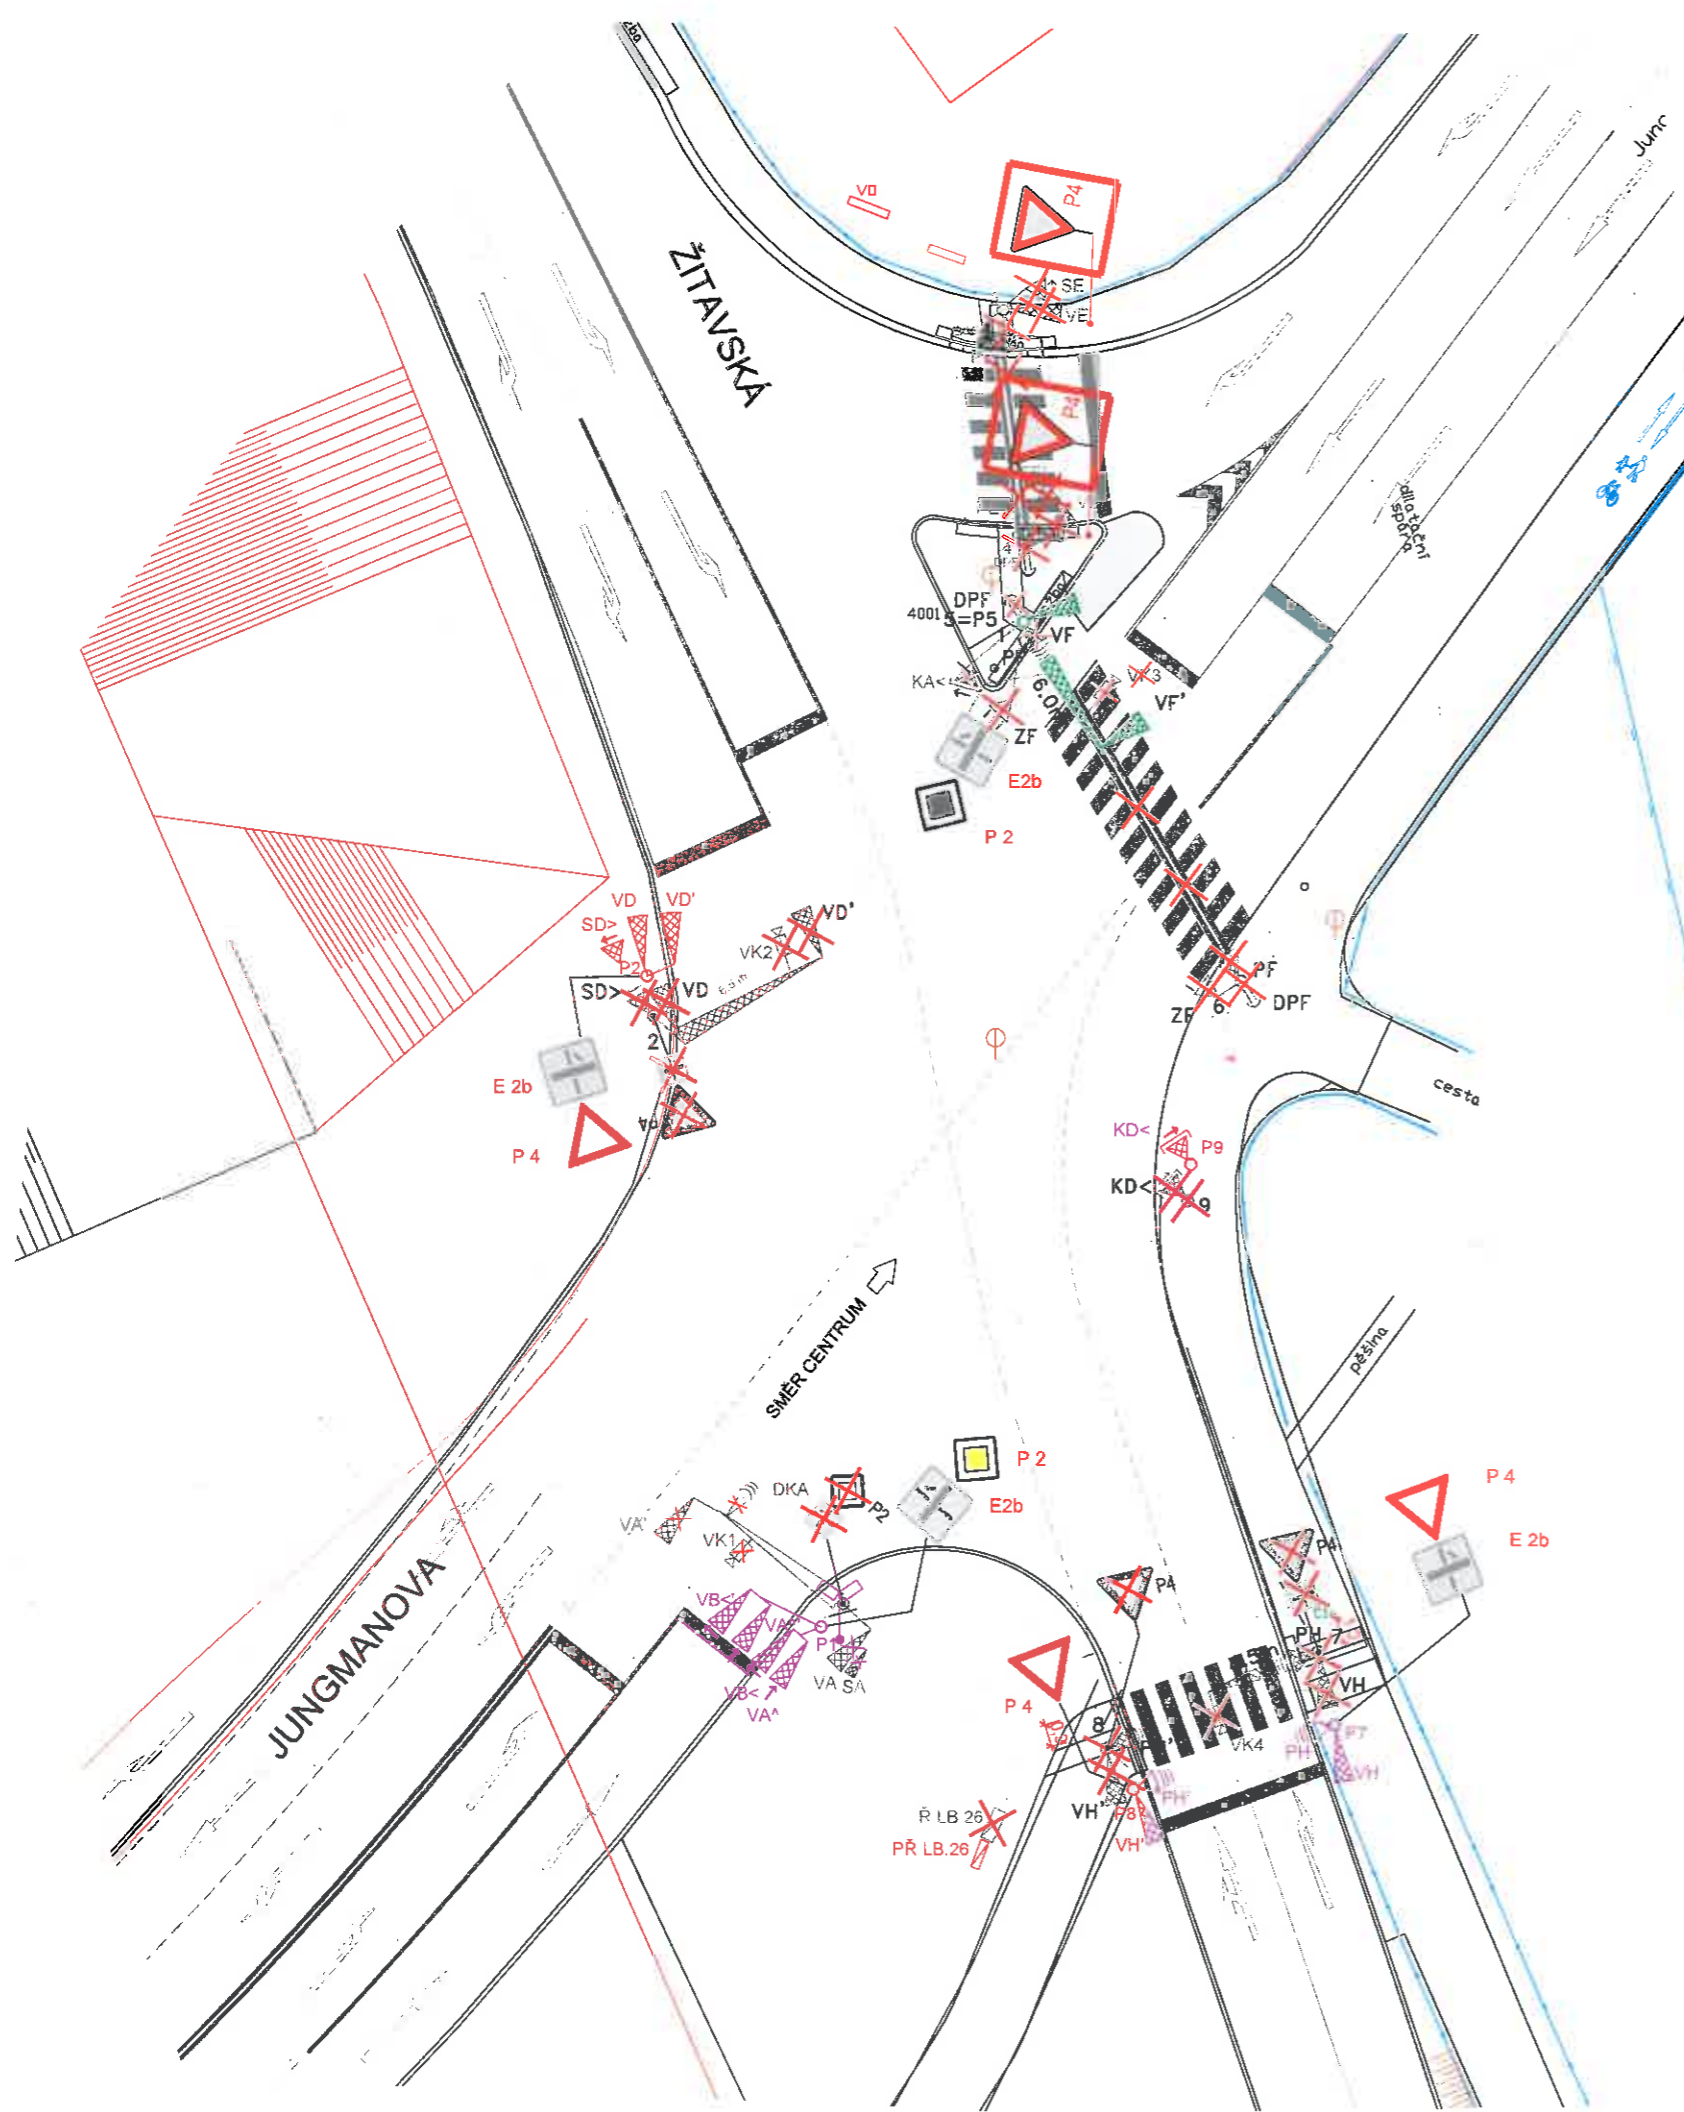

SOUŘADNICOVÝ SYSTÉM: S-JTSK
VÝŠKOVÝ SYSTÉM: Bpv
INVESTOR


STATUTÁRNÍ MĚSTO LIBEREC
nám. Dr. E. Beneše 1, 460 59 Liberec 1



ZODPOVĚDNÝ PROJEKTANT		Ing. Milan Bernásek	<i>Bernásek</i>	SWARCO TRAFFIC CZ s.r.o. Dobronická 1256, 148 00 Praha-Komutice www.swarco.com/cz
VYPRACOVAL		Ing. Michal Skalický	<i>Skalický</i>	
KONTROLOVAL		Ing. Milan Bernásek	<i>Bernásek</i>	
STAVBA A NÁZEV KŘIŽOVATKA ŠVERMOVA X JUNGMANNOVA X ŽITAVSKÁ X RAMPY SILNICE I/35, LIBEREC - ÚPRAVA RAMEN KŘIŽOVATKY Část 1: SSZ LB.26 Jungmanova - Žitavská				DATUM 09/22
				FORMÁT A2
				MĚŘÍTKO 1:200
				ÚČEL DIO
				ČÍS. ZAKÁZKY 5938
				ARCHIVNÍ ČÍS. 20220923
NÁZEV PŘÍLOHY		Situace DIO SSZ		ČÍS. PŘÍLOHY 2

Policie České republiky, jakožto dotčený orgán vydávající stanovisko ve smyslu ust. § 25 odst. 1 z.č. 13/1997Sb., § 77 odst. 2 písm. b) z.č. 361/2000Sb. a po projednání dle ust. § 24 odst. 2 písm. d) z.č. 13/1997Sb. s předloženým návrhem souhlasí, neboť odpovídá obecným požadavkům na bezpečnost a plynulost provozu na pozemních komunikacích.
 Odsouhlaseno pod č.j. KRPL-93733-10/ČJ-2022-180506-02 za podmínky dodržení zejména vyhl. č. 294/2015Sb. a Technických podmínek č. 66 (včetně výstražného osvětlení).
 Stanovisko nelze užit samostatně. Slouží jako podklad pro silniční správní úřad (odbor dopravy). Pokud nebude do jednoho roku správním úřadem vydáno povolení na předmětnou žádost, pozbývá stanovisko platnosti.

Ing. František Chlouba
 Digitálně podepsal Ing. František Chlouba
 Datum: 2022.09.26 14:28:40 +02'00'

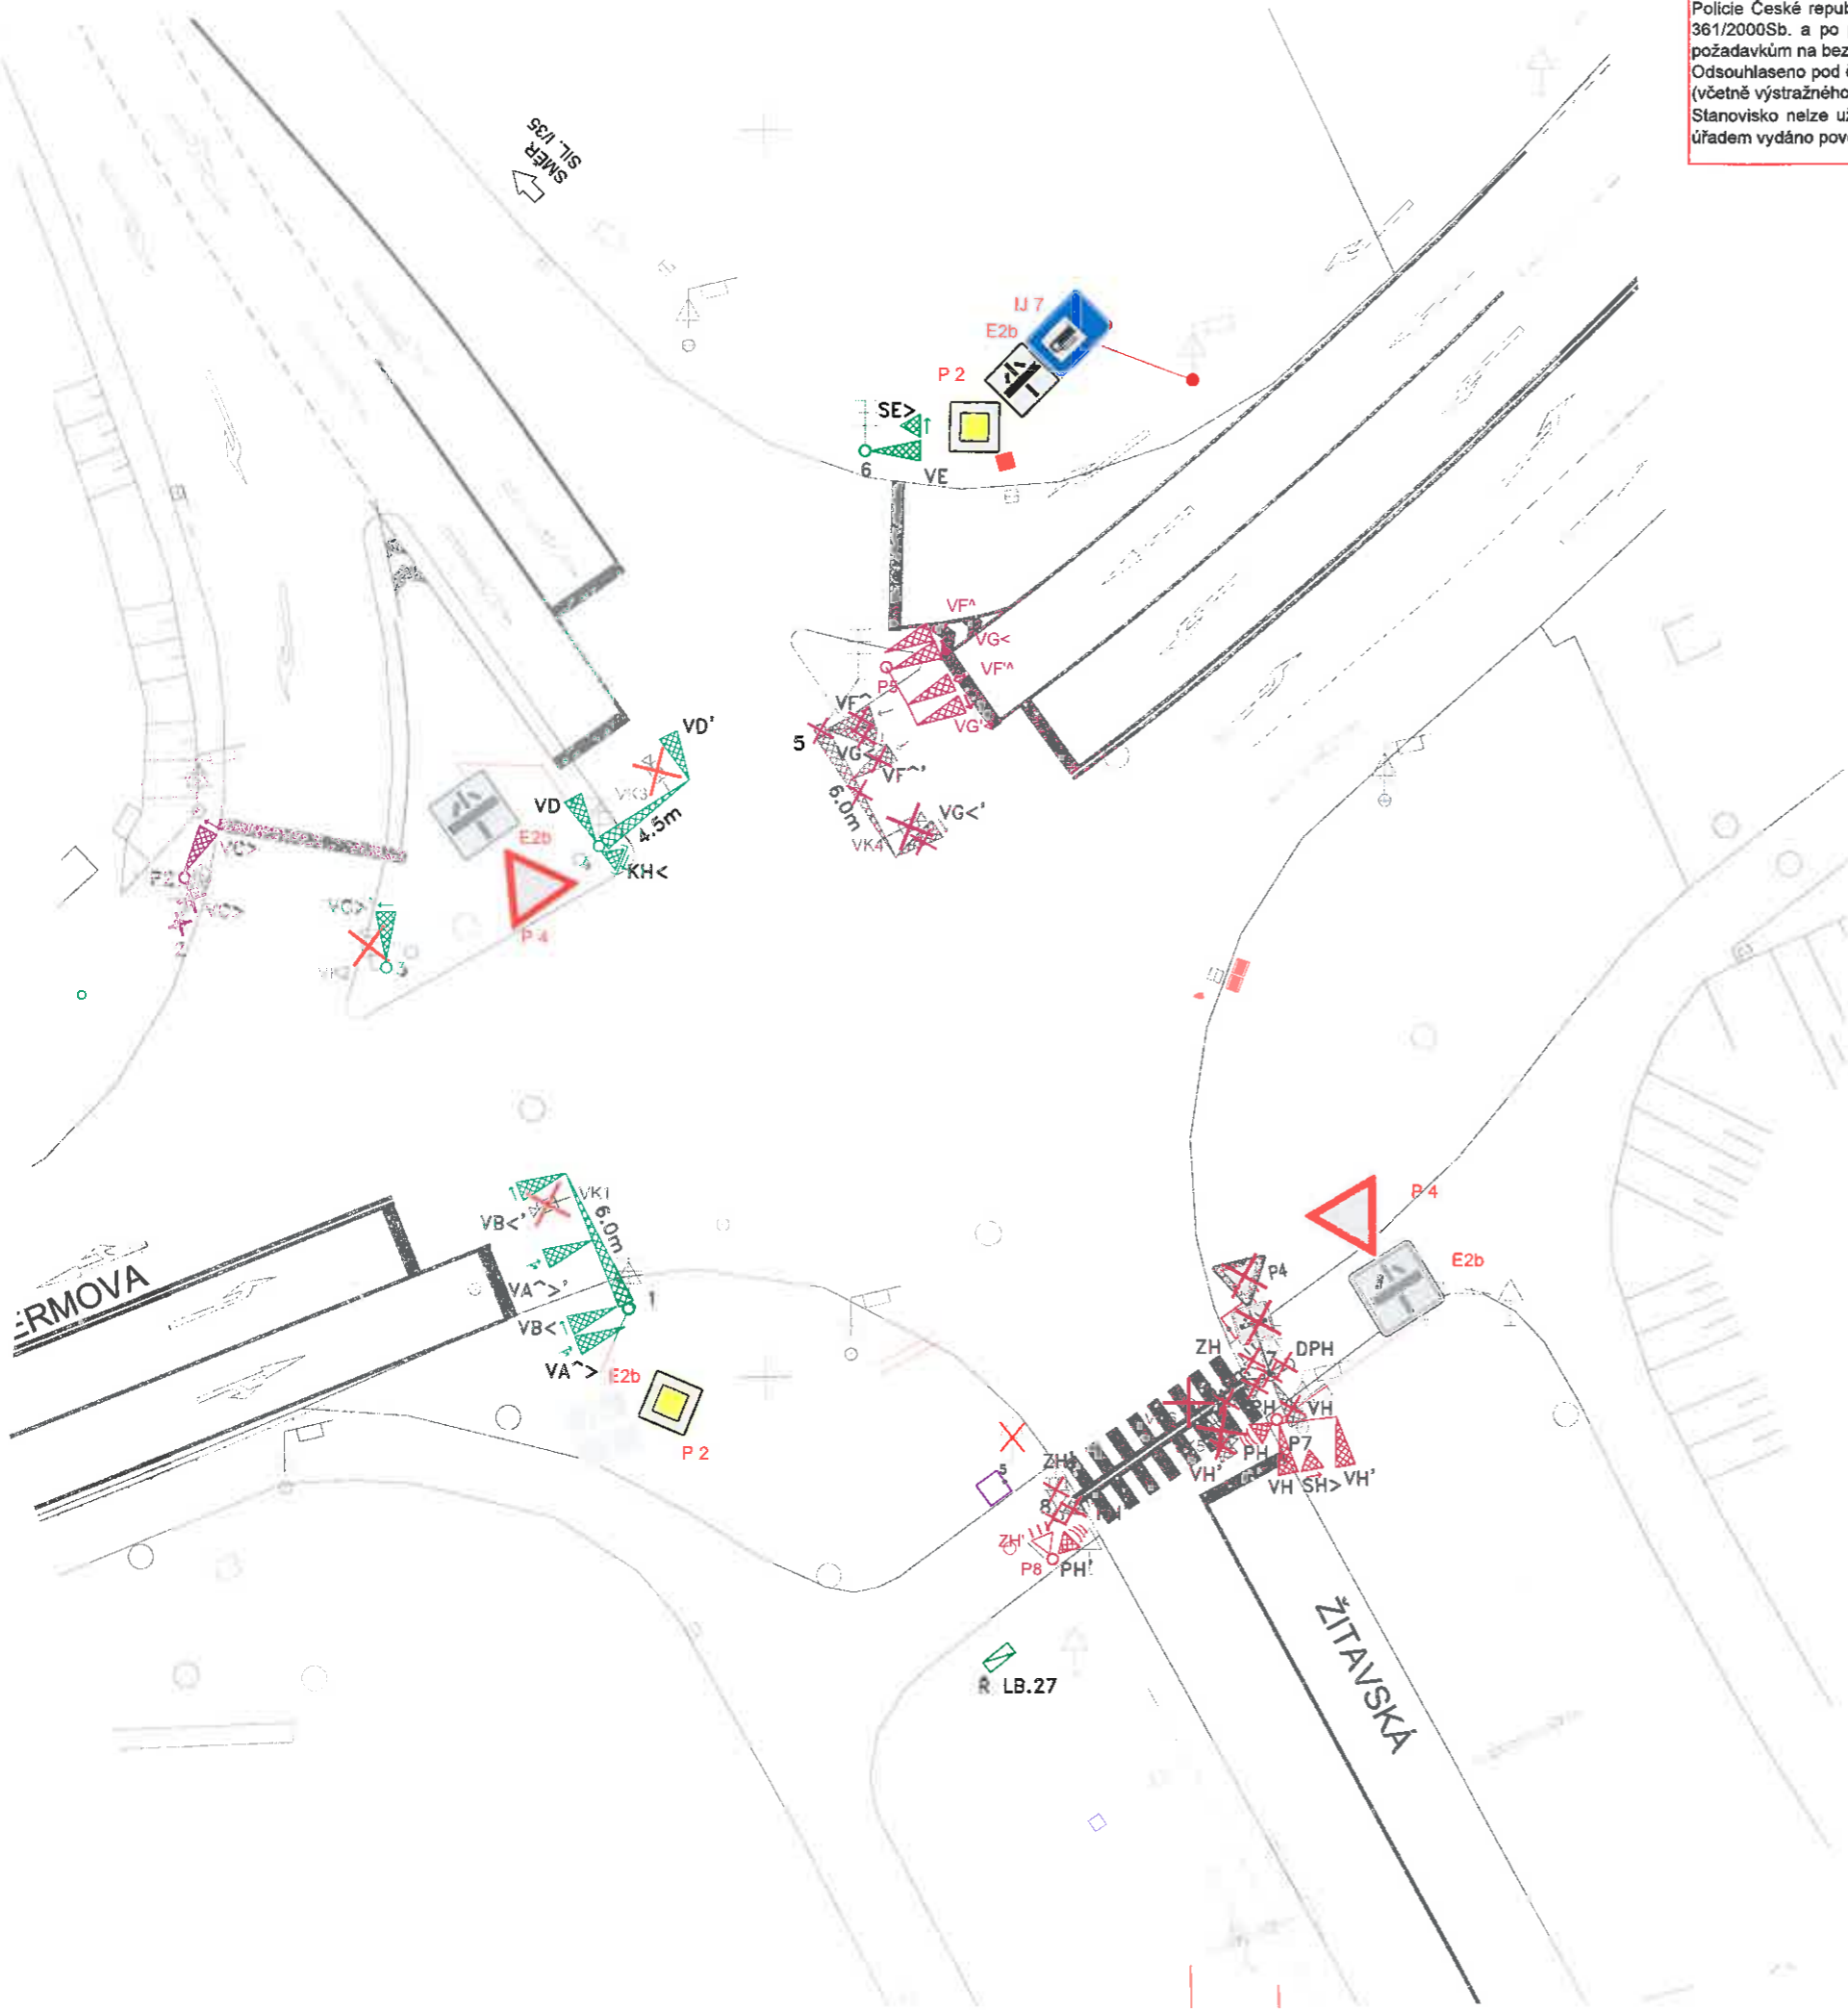

LEGENDA

- sloup světelné signalizace provizorní
- návěstidlo pro vozidla - provizorní
- návěstidlo pro vozidla se směrovým signálem - provizorní
- návěstidlo doplňkové zelené šipky - provizorní
- návěstidlo signálu pro opuštění křižovatky - provizorní
- přerušované žluté světlo ve tvaru kračejícího chodce - provizorní
- návěstidlo pro chodce s akustickou signalizací - provizorní
- řadič - provizorní
- návěstidlo pro vozidla - rušené
- návěstidlo pro chodce s akustickou signalizací - rušené
- návěstidlo signálu pro opuštění křižovatky - rušené
- návěstidlo doplňkové zelené šipky - rušené
- přerušované žluté světlo ve tvaru kračejícího chodce - rušené
- řadič - rušené
- sloup světelné signalizace - rušený
- videokamera - rušená
- SDZ přesunutá značka
- SDZ rušená značka
- výložník s údajem o délce vyložení - stávající - využitý po čas DIO
- návěstidlo pro vozidla - stávající - využitý po čas DIO
- návěstidlo pro vozidla se směrovým signálem - stávající
- sloup světelné signalizace - stávající - využitý po čas DIO
- řadič - stávající - využitý po čas DIO

SOUŘADNICOVÝ SYSTÉM: S-JTSK		INVESTOR	
VÝŠKOVÝ SYSTÉM: Bpv			
STATUTÁRNÍ MĚSTO LIBEREC nám. Dr. E. Beneše 1, 460 59 Liberec 1			
PROJEKTANT			
ZODPOVĚDNÝ PROJEKTANT	Ing. Milan Bernásek		SWARCO TRAFFIC CZ s.r.o. Dobronická 1256, 148 00 Praha-Kunratice www.swarco.com/szcz
VYPRACOVAL	Ing. Michal Skalický		
KONTROLOVAL	Ing. Milan Bernásek		
STAVBA A NÁZEV		DATUM	09/22
KŘIŽOVATKA ŠVERMOVA X JUNGMANNOVA X ŽITAVSKÁ RAMPY SILNICE I/35, LIBEREC - ÚPRAVA RAMEN KŘIŽOVATKY Část 1: SSZ LB.27 Švermova - Žitavská		FORMÁT	A2
		MĚŘÍTKO	1:200
		ÚČEL	DIO
		ČÍS. ZAKÁZKY	5938
		ARCHIVNÍ ČÍS.	20220923
NÁZEV PŘÍLOHY	Situace DIO SSZ	ČÍS. SOUPRAVY	ČÍS. PŘÍLOHY
			2