


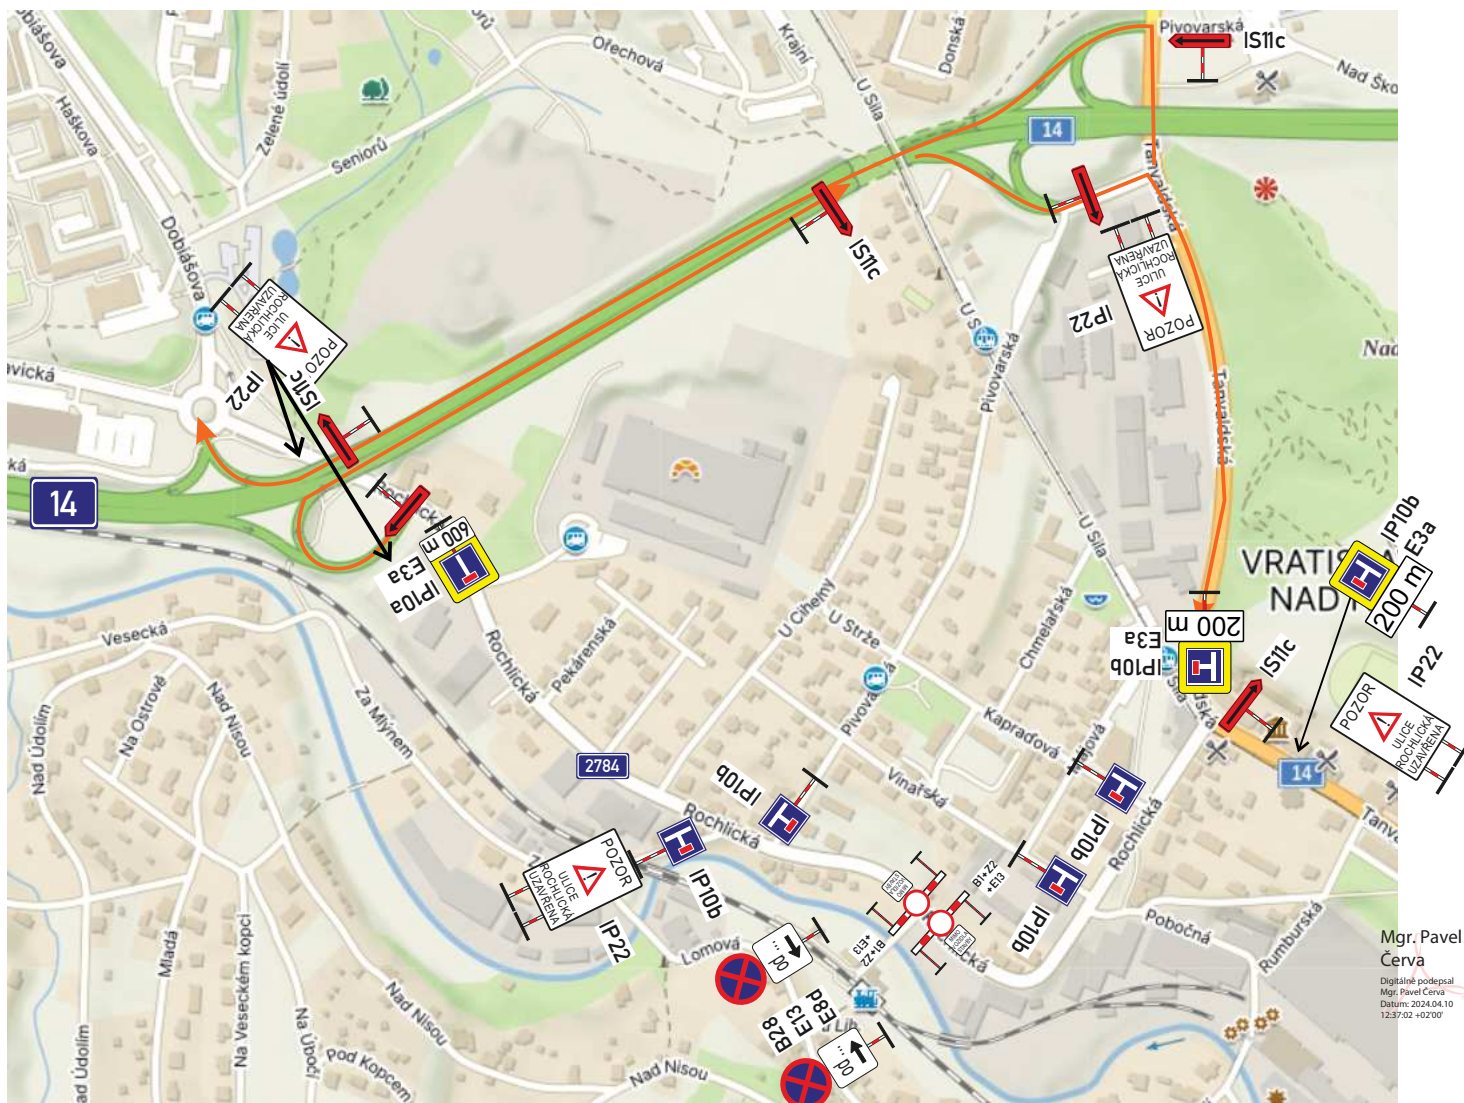

Dopravně inženýrské opatření - přechodná úprava provozu



legenda:

-  nově osazené přechodné DZ
-  stávající DZ co bude zachováno

 vedení objízdné trasy

Policie České republiky, jakožto dotčený orgán vydávající stanovisko ve smyslu ust. §25/1 z.č. 13/1997Sb., §77/2b z.č. 361/2000Sb. a po projednání dle ust. §24/2d z.č. 13/1997Sb. s předloženým návrhem souhlasí, neboť odpovídá obecným požadavkům na bezpečnost a plynulost provozu na pozemních komunikacích. Odsouhlaseno dne 1.4.2024 pod č.j. KRPL-34934-10/ČJ-2024-180506-02 za podmínky dodržení vyhl. č. 294/2015Sb. Dále přednostně dle Příručky pro označování pracovních míst na dálnicích a silnicích (www.rsd.cz) a případně Technických podmínek č. 66 (včetně výstražného osvětlení). Stanovisko nelze užít samostatně. Slouží jako podklad pro silniční správní úřad. Pokud nebude do jednoho roku správním úřadem vydáno povolení na předmětnou žádost, pozbývá stanovisko platnosti.

Mgr. Pavel Červa
Digitálně podepsal
Mgr. Pavel Červa
Datum: 2024.04.10
12:37:02 +02'00'


Dopravně inženýrské opatření (dále jen „DIO“) má umožnit výstavbu horkovodu v Rochlicích u Liberce a Vratislavicích nad Nisou.

Ul. Rochlická bude překonána dvěma překopy. Z technologických důvodů je nutné práce provádět při úplné uzavírcce provozu. Objízdná trasa bude vedena po sil. I/14 (ul. Tanvaldská) a zpět. Průjezd ulicemi Vinařská a Pivovarská bude možný, ale z kapacitních důvodů zde nebude značena objízdná trasa. Obyvatelé a vlastníci nemovitostí (včetně Správy železnic a MPL stavebnin) budou o omezení příjezdu předem vhodným způsobem informováni.




Pohyb pěších bude umožněn aspoň provizorním způsobem.

AKCE:	Green Net III horkovod	 TECHNICKÉ ČINNOSTI V DOPRAVĚ
VÝKRES:	Rochlická u žel. zastávky	
MÍSTO AKCE:	ul. Rochlická (sil. III/2784) , Liberec	
OBJEDNATEL:	ALPRIM	DATUM: 9. 4. 2024
PROJEKTANT:	Ing. Marek ZIKMUND	VERZE: 2
MOBIL / EMAIL:	603 945 176 / mzikmund@email.cz	Č. ZAKÁZKY:2024 01 16

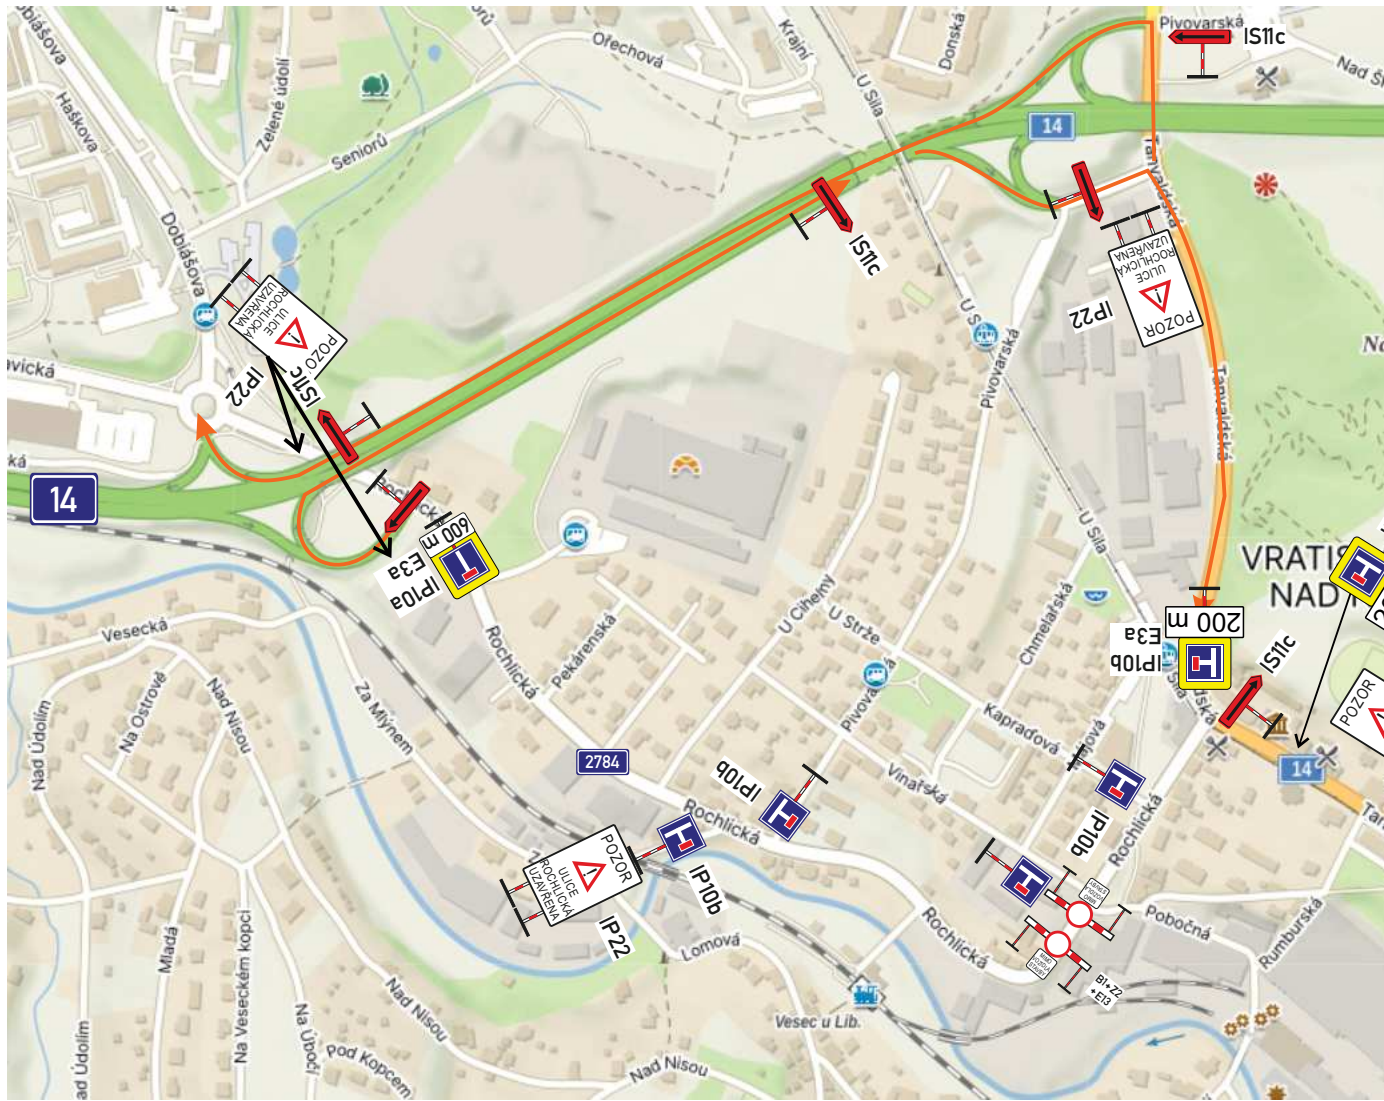Dopravně inženýrské opatření - přechodná úprava provozu



legenda:


-  nově osazené přechodné DZ
-  stávající DZ co bude zachováno
-  vedení objízdné trasy



Dopravně inženýrské opatření (dále jen „DIO“) má umožnit výstavbu horkovodu v Rochlicích u Liberce a Vratislavicích nad Nisou.

Ul. Rochlická bude překonána dvěma překopy. Z technologických důvodů je nutné práce provádět při úplné uzavírce provozu. Objízdná trasa bude vedena po sil. I/14 (ul. Tanvaldská) a zpět. Průjezd ulicemi Vinařská a Pivovarská bude možný, ale z kapacitních důvodů zde nebude značena objízdná trasa. Obyvatelé a vlastníci nemovitostí (včetně Správy železnic a MPL stavebnin) budou o omezení příjezdu předem vhodným způsobem informováni.

Pohyb pěších bude umožněn aspoň provizorním způsobem.

AKCE:	Green Net III horkovod	 TECHNICKÉ ČINNOSTI V DOPRAVĚ
VÝKRES:	Rochlická u ul. Pobočná	
MÍSTO AKCE:	ul. Rochlická (sil. III/2784) , Liberec	
OBJEDNATEL:	ALPRIM	DATUM: 9. 4. 2024
PROJEKTANT:	Ing. Marek ZIKMUND	VERZE: 2
MOBIL / EMAIL:	603 945 176 / mzikmund@email.cz	Č. ZAKÁZKY: 2024 01 16