B.2. KOORDINAČNÍ SITUACE, M 1:500

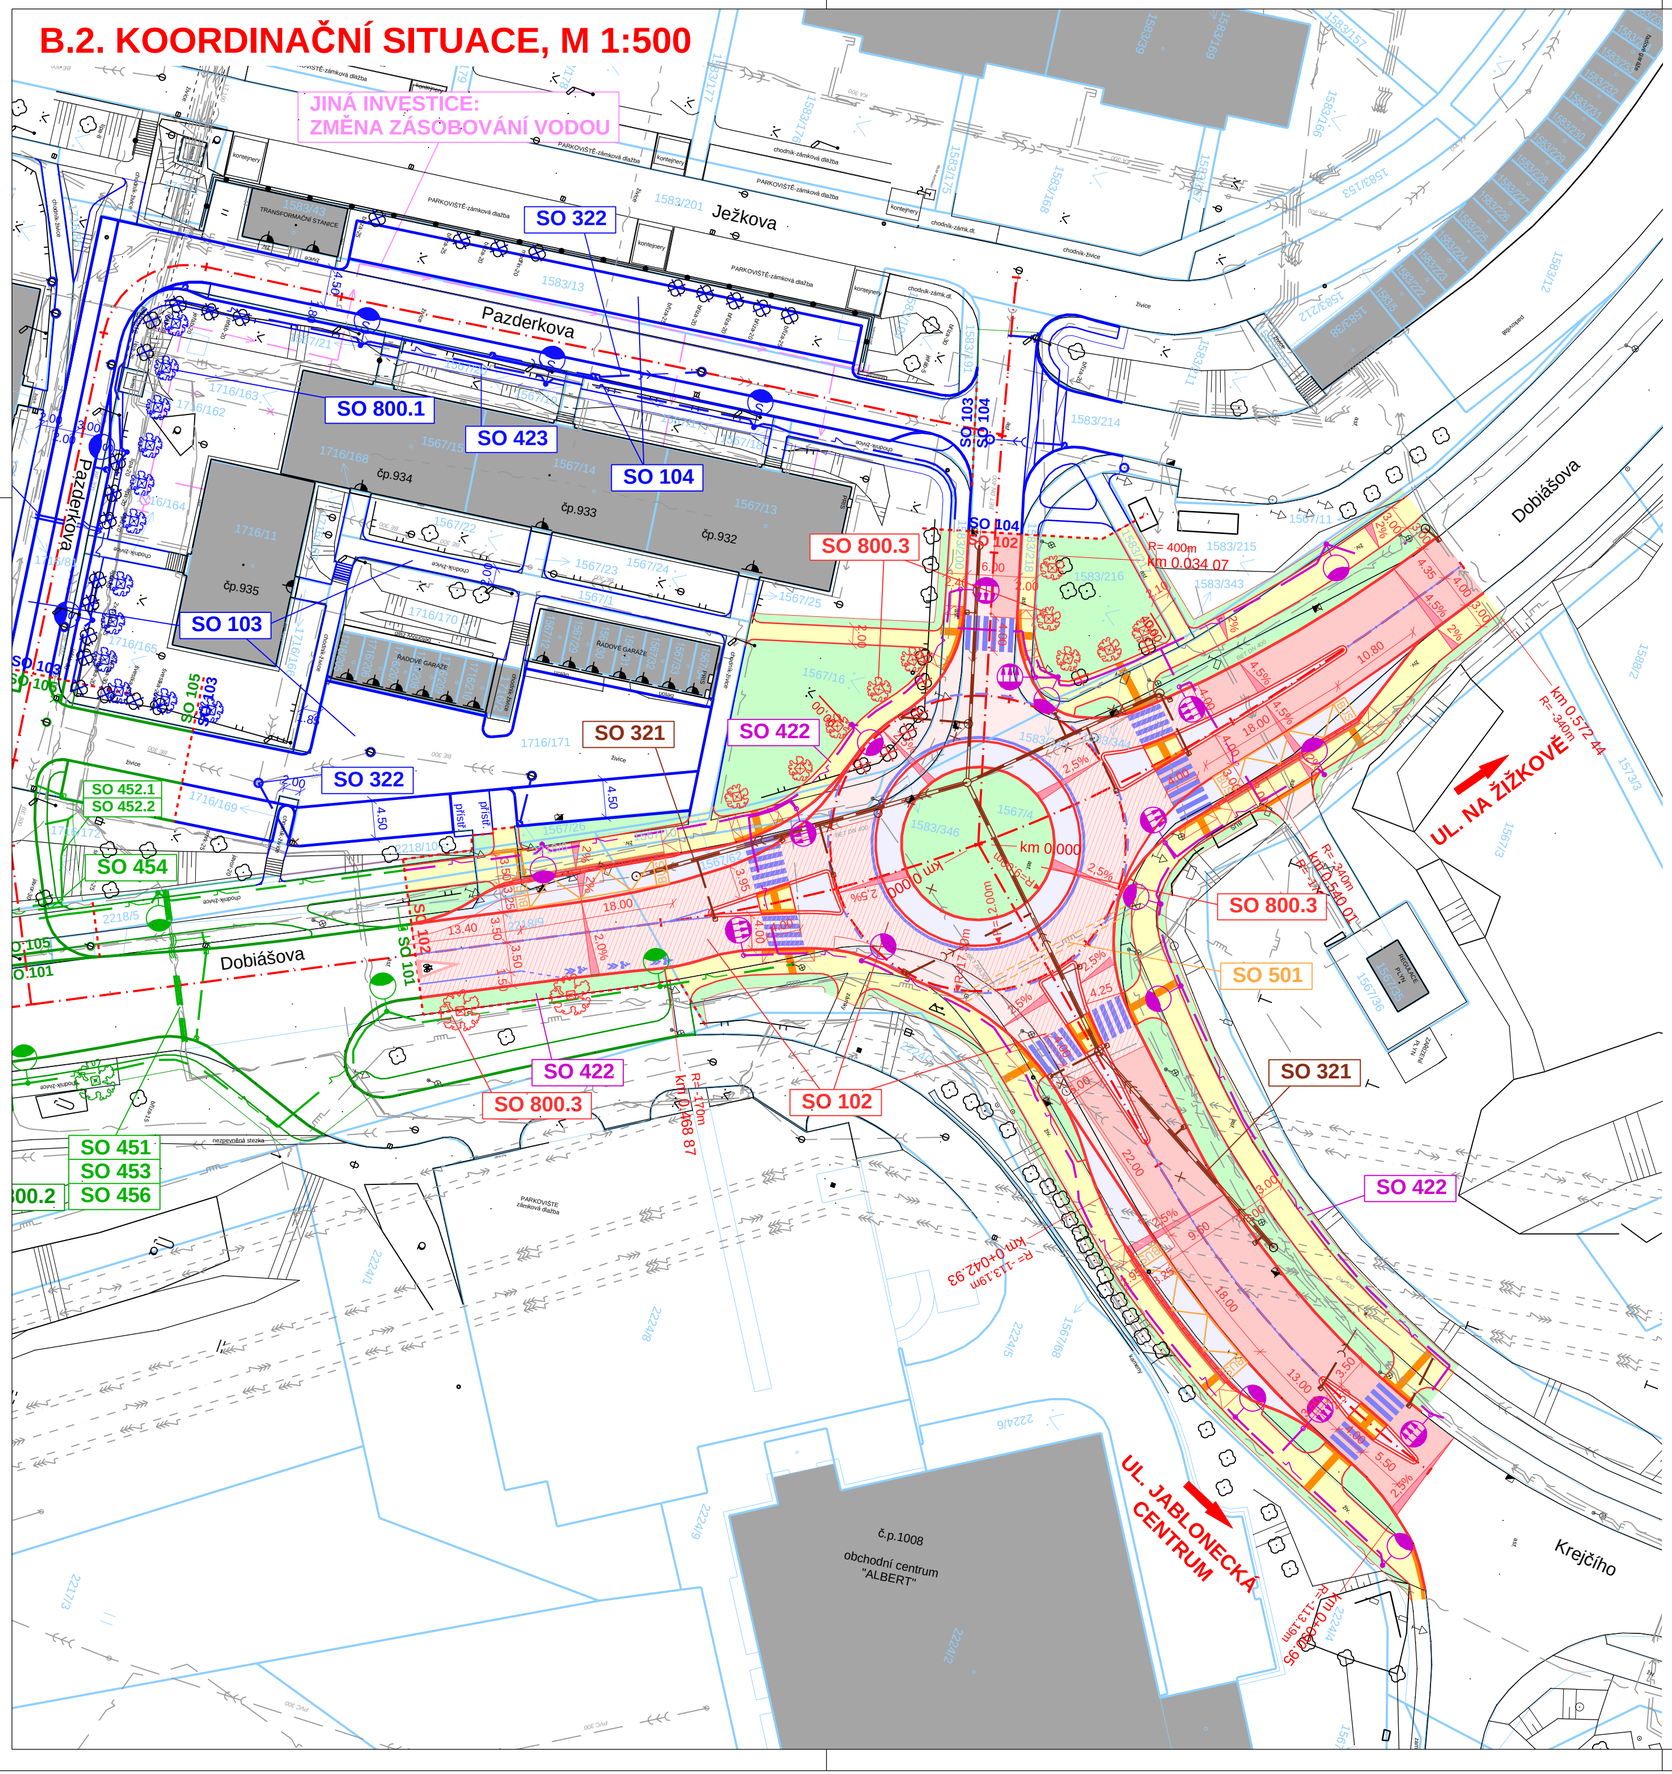

SEZNAM OBJEKTŮ:

SO 102 OK DOBIÁŠOVA - KREJČÍHO
SO 321 ODVODNĚNÍ OK DOBIÁŠOVA - KREJČÍHO
SO 422 PŘELOŽKA VEŘEJNÉHO OSVĚTLENÍ OK DOBIÁŠOVA - KREJČÍHO
SO 501 OCHRANA VTL PLYNOVODU
SO 800.3 VEGETAČNÍ ÚPRAVY

POZNÁMKA:

- ZELENĚ VYZNAČENA SOUVISEJÍCÍ STAVBA "REVITALIZACE ROCHLICE - ÚPRAVA KOMUNIKACE DOBIÁŠOVA - ÚSEK VRATISLAVICKÁ-KREJČÍHO
- MODŘE VYZNAČENA SOUVISEJÍCÍ STAVBA "REVITALIZACE ROCHLICE - ÚPRAVA KOMUNIKACE PAZDERKOVA, HAŠKOVA".

LEGENDA:

PLOCHY:

- VOZOVKA - ASFALTOVÝ KRYT - PLNÁ KONSTRUKCE
- VOZOVKA - ASFALTOVÝ KRYT - BEZ ODSTR. PŮVODNÍHO PODKLADU
- VOZOVKA - ASFALTOVÝ KRYT - OBNOVA PO FRÉZOVÁNÍ
- VOZOVKA - ŽULOVÁ DLAŽBA
- VOZOVKA - BETONOVÁ DLAŽBA tl. 80 mm
- CHODNÍKY - BETONOVÁ DLAŽBA tl. 60 mm
- CYKLOSTEZKA - ASFALTOVÝ KRYT
- DLAŽBA HMATNÝCH PÁSŮ RELIÉFNÍ
- KONTRASTNÍ PÁS - HLADKÁ DLAŽBA
- VEGETAČNÍ ÚPRAVY

KATASTR NEMOVITOSTÍ:

- HRANICE PARCEL
- SLUČKOVÉ ČÁRY

NAVRŽENÉ IS:

- KANALIZAČNÍ STOKA
- PODZEMNÍ VEDENÍ VN
- PODZEMNÍ VEDENÍ NN
- PODZEMNÍ VEDENÍ NN - VO
- PODZEMNÍ SDĚLOVACÍ VEDENÍ

STÁVAJÍCÍ IS - INFORMATIVNÍ ZÁKRES:

- VODOVOD
- KANALIZACE
- KANALIZACE
- PODZEMNÍ VEDENÍ VN
- PODZEMNÍ VEDENÍ NN
- PODZEMNÍ VEDENÍ NN - VO
- NADZEMNÍ VEDENÍ VVN
- NADZEMNÍ VEDENÍ VN
- NADZEMNÍ VEDENÍ NN
- NADZEMNÍ VEDENÍ NN - VO
- PODZEMNÍ SDĚLOVACÍ VEDENÍ
- NADZEMNÍ SDĚLOVACÍ VEDENÍ
- PLYNOVOD - VTL
- PLYNOVOD - STL
- PLYNOVOD - NTL
- TEPLOVOD

Výškový systém: Bpv
Souřadnicový systém: S-JTSK

Objednatel:

STATUTÁRNÍ MĚSTO LIBEREC
Nám. Dr. E. Beneše 1
460 59 Liberec I

Zhotovitel PDPS:

Valbek, spol. s r.o.
Vaňurova 505/17
460 02 Liberec 3

HIP:
ING. J. HEJRAL

Vypracoval	P. DVORSKÝ		Zak. číslo	14-LI31-015
Zodp. projektant	ING. T. LŽIČAŘ		Datum	11/2014
Tech. kontrola	ING. J. HEJRAL		Stupeň	PDPS
Akce	REVITALIZACE ROCHLICE ÚPRAVA KOMUNIKACE DOBIÁŠOVA OKRUŽNÍ KŘIŽOVATKA DOBIÁŠOVA-KREJČÍHO		Počet formátů	6 x A4
			Měřítko	1:500
			Č. přílohy	Paré
Zhotovitel: Valbek, spol. s r.o. Vaňurova 505/17 460 02 Liberec 3	Příloha KOORDINAČNÍ SITUACE		B.2	