


Příloha 1 - etapa I

Police České republiky, jakožto dotčený orgán vydávající stanovisko ve smyslu ust. §25/1 z.č. 13/1997Sb. a §77/2b z.č. 361/2005Sb. s předloženým návrhem souhlasí za podmínky dodržení zejména vyhl. č. 294/2015Sb., Technických podmínek č. 66 (včetně výstražného osvětlení) a dále:

- V místech příjezdu na staveniště bude doplněna dodatková tabulka č. E13 s textem - mimo vozidla stavby při splnění výše uvedeného, lze konstatovat, že návrh odpovídá obecným požadavkům na bezpečnost a plynulost provozu na pozemních komunikacích. Odsouhlaseno dne 27.4.2021 pod č.j. KRPL-33050-1/ČI-2021-180506-02.

Stanovisko nelze užít samostatně. Slouží jako podklad pro silniční správní úřad. Pokud nebude do jednoho roku správním úřadem vydáno povolení na předmětnou žádost, pozbývá stanovisko platnosti.

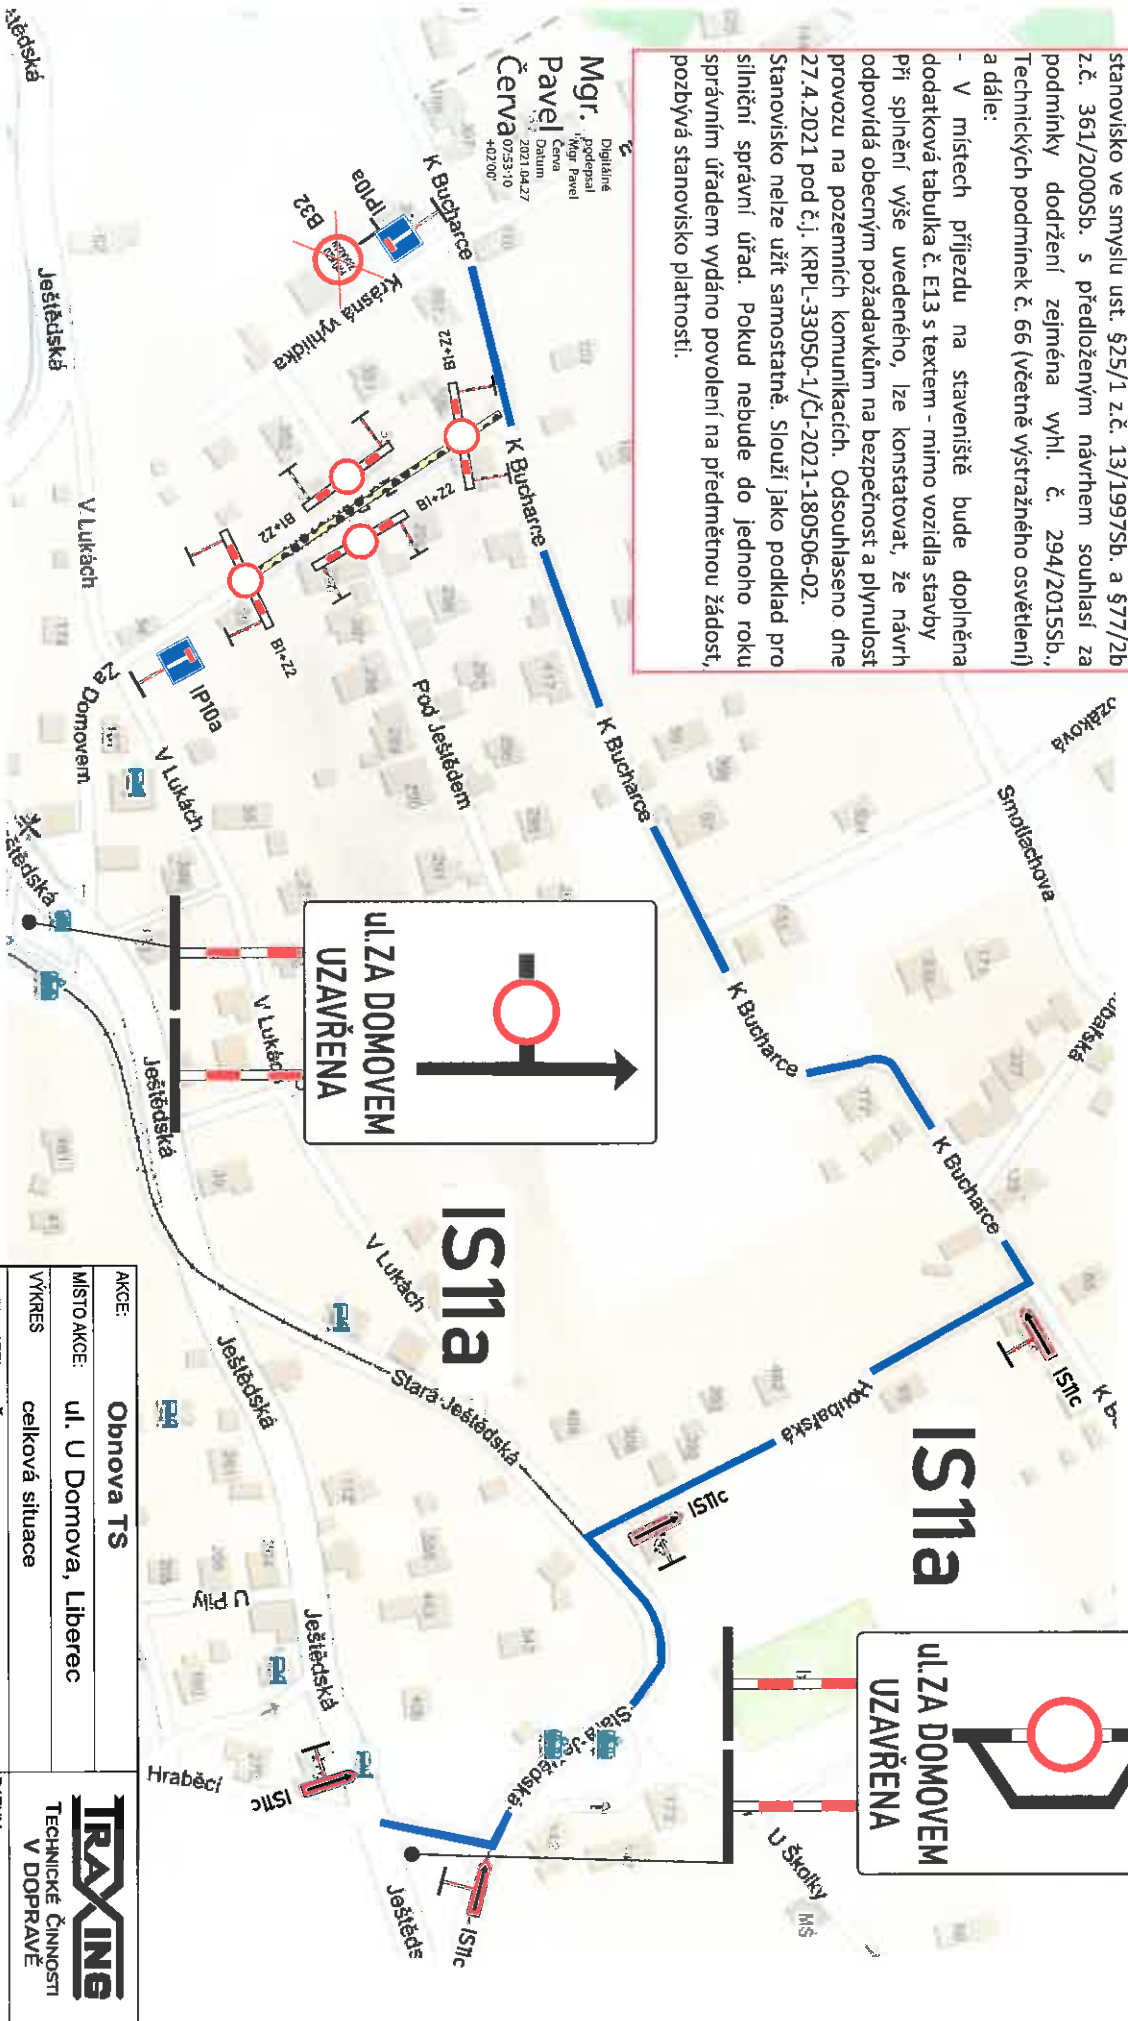

navržená objízdná trasa

AKCE:	Obnova TS	 TECHNICKÉ ČINNOSTI V DOPRAVĚ
MÍSTO AKCE:	ul. U Domova, Liberec	
VYKRES:	celková situace	
OBJEDNATEL:	ČEZ DISTRIBUCE a.s.	DATUM: 9. 4. 2021
PROJEKTANT:	Ing. Marek ZIKMUND	VERZE: 1
MOBIL / EMAIL:	603 945 176 / mzikmund@email.cz	Č. ZAKÁZKY: 2021/04

Příloha 2 - etapa II



Po dobu zvláštního užívání ul. K Bucharce bude zajištěn příjezd křižovatkami ul. K Bucharce x Krásná vhlídka a K Bucharce x Za Domovem.

Policeie České republiky, jakožto dotčený orgán vydávající stanovisko ve smyslu ust. §25/1 z.č. 13/1997Sb. a §77/2b z.č. 361/2000Sb. s předloženým návrhem souhlasí za podmínky dodržení zejména vhl. č. 294/2015Sb., Technických podmínek č. 66 (včetně výstražného osvětlení) a dále:
 V místech příjezdu na staveniště bude doplněna dodatková tabulka č. E13 s textem - mimo vozidla stavby
 či splnění výše uvedeného, lze konstatovat, že návrh odpovídá obecným požadavkům na bezpečnost a plynulost provozu na pozemních komunikacích. Odsouhlaseno dne 27.4.2021 pod č.j. KRPL-33050-1/CJ-2021-180506-02.
 stanovisko nelze užít samostatně. Slouží jako podklad pro silniční správní úřad. Pokud nebude do jednoho roku správním úřadem vydáno povolení na předmětnou žádost, pozbývá stanovisko platnosti.

Mgr. Pavel Červa
 Digitálně podepsal
 Mgr. Pavel Červa
 Datum: 2021.04.27
 0754622+0200

AKCE:	Obnova TS	 TECHNICKÉ ČINNOSTI V DOPRAVĚ
MÍSTO AKCE:	ul. U Domova, Liberec	
VÝKRES	celková situace	
OBJEDNATEL:	ČEZ DISTRIBUCE a.s.	DATAUM: 9. 4. 2021
PROJEKTANT:	Ing. Marek ZIKMUND	VERTE: 1
MOBIL / EMAIL:	603 945 176 / mzikmund@email.cz	Č. ZAKÁZKY: 2021/04

navržená objízdná trasa