


SITUACE DOPRAVNÍHO ZNAČENÍ

M 1:500

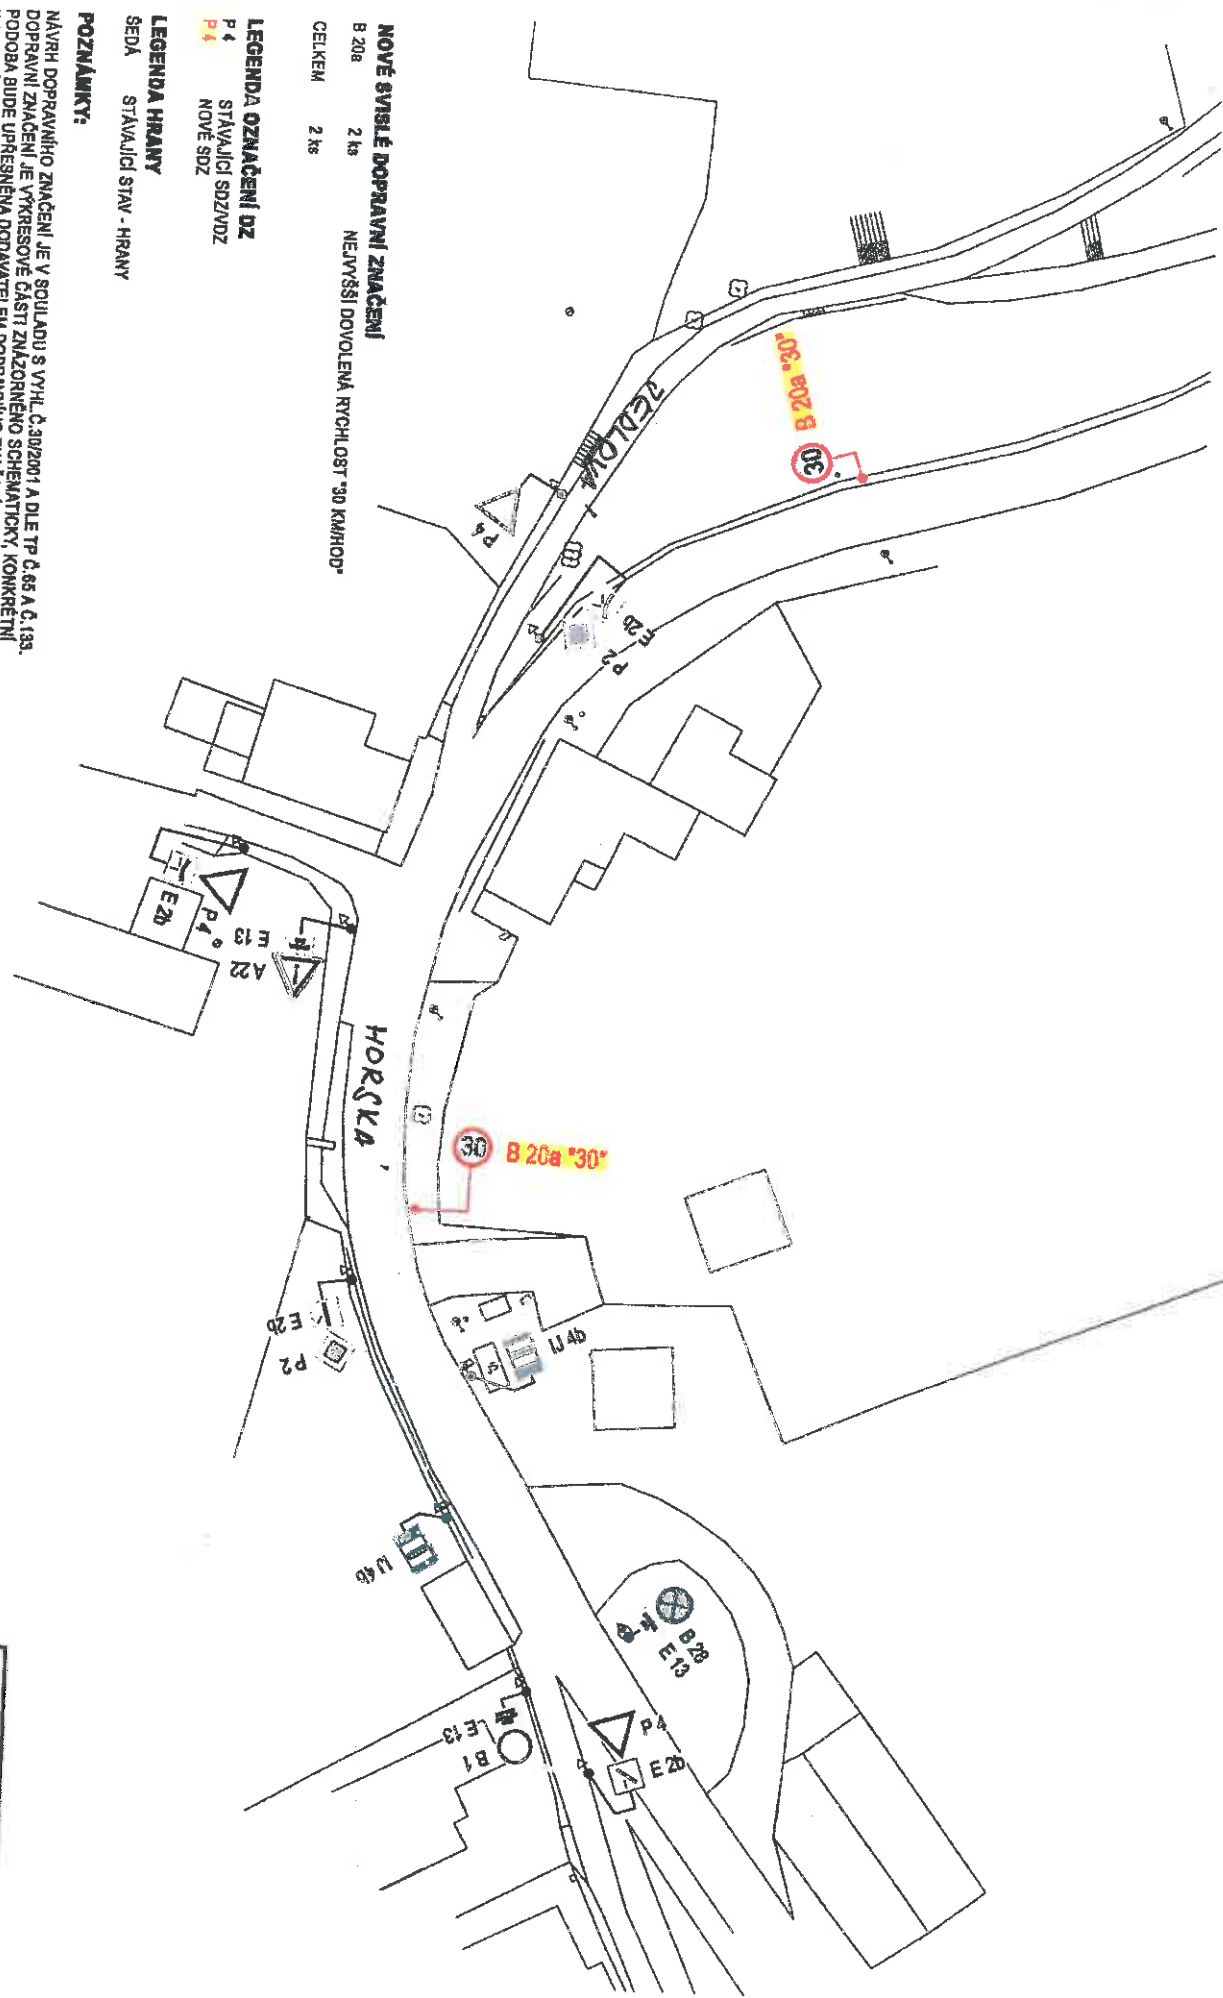

NOVÉ SVISLÉ DOPRAVNÍ ZNAČENÍ
 B 20a 2 ks NEJVYŠŠÍ DOVOLENÁ RYCHLOST "30 KM/HOD"
 CELKEM 2 ks

LEGENDA OZNAČENÍ DZ
 P 4 STÁVAJÍCÍ SDZVODZ
 P 1 NOVÉ SDZ

LEGENDA HRANY
 SEDÁ STÁVAJÍCÍ STAV - HRANY

POZNÁMKY:
 NÁVRH DOPRAVNÍHO ZNAČENÍ JE V SOULADU S VYHL. Č. 38/2001 A DLE TP Č. 65 A Č. 133.
 DOPRAVNÍ ZNAČENÍ JE VYKRESOVANÉ ČÁSTI ZNAČOVANÉHO SCHEMATICKY, KONKRÉTNÍ
 PODOBA BUDE UPŘESNĚNA DODAVATELEM DOPRAVNÍHO ZNAČENÍ V SOULADU S VÝŠE
 UVEDENÝMI NORMATY.

MDI plan
 www.mdiplan.cz
 info@mdiplan.cz
 Gen. Štefáky 28/102, 602 01 Uherské Hradiště - Stará Pevnost