


I/35 LIBEREC - ÚPRAVA PŘIPOJENÍ VPRAVO V KM 18,80 SO 101, SITUACE DOPRAVNÍHO ZNAČENÍ M 1 : 1000

Situace doplněna o Zákaz jízdy do protisměru:
DZ na sil.I/35 zvýrazněná B2 + B2 na sjezdu (vždy vstřícně)
VDZ V13 vytaženo do roštěpu a doplnění V1a na sjezdu.
VDZ V9a doplněno na sjezdu a výjezdu

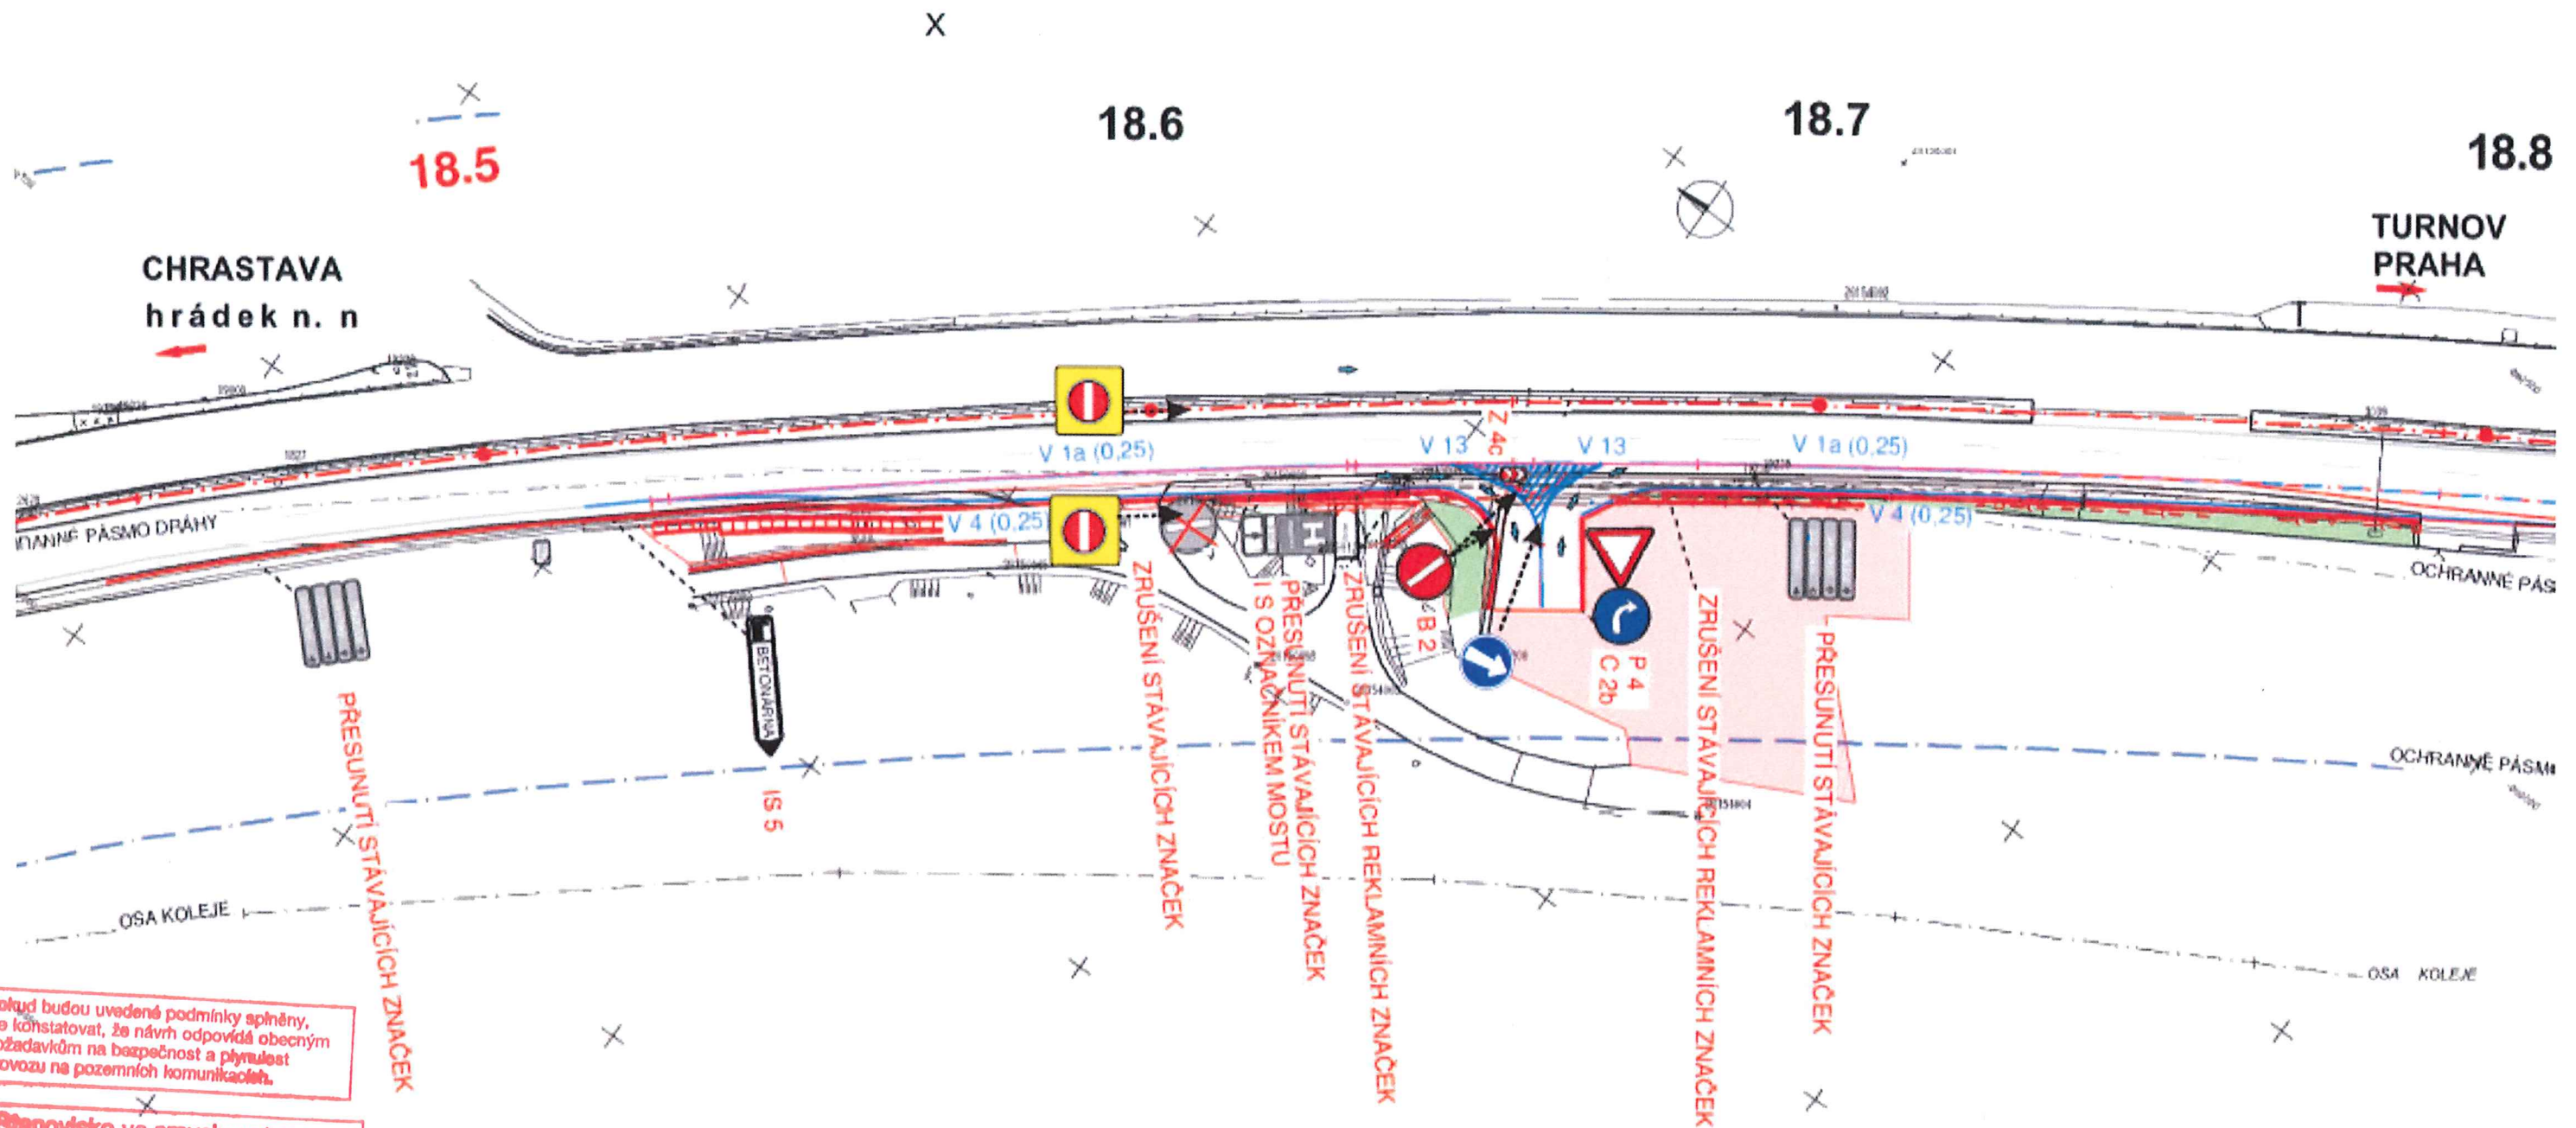

Pokud budou uvedené podmínky splněny, lze konstatovat, že návrh odpovídá obecným požadavkům na bezpečnost a plynulost provozu na pozemních komunikacích.

Stanovisko ve smyslu ustanovení § 77 odst. 2 písm. b) z.č. 361/2000 Sb.

Police ČR, Krajské ředitelství policie Libereckého kraje
Odbor služby dopravní policie
Nám. Dr. E. Beneše 584/24
460 32 Liberec

Odsouhlaseno dne: 27.7.2021
Č.j. KRPL-69832 / ČJ-2021-1800DP-03
Platnost omezena
do: Podpis: plk. Mgr. Jaroslav Křehák

Podmínka:
Dopravní značení bude svým provedením a umístěním splňovat podmínky uvedené v TP 65 a TP 133.
Na vjezdu a výjezdu bude nainstalována VDZ V9a „šipka vpravo“.