


DIO – P2825- p.č. 1218/1-k.ú. Krásná Studánka, v obou směrech , termín 13. 9. 2021 – 17. 9. 2021- oprava zabezpeč. zařízení

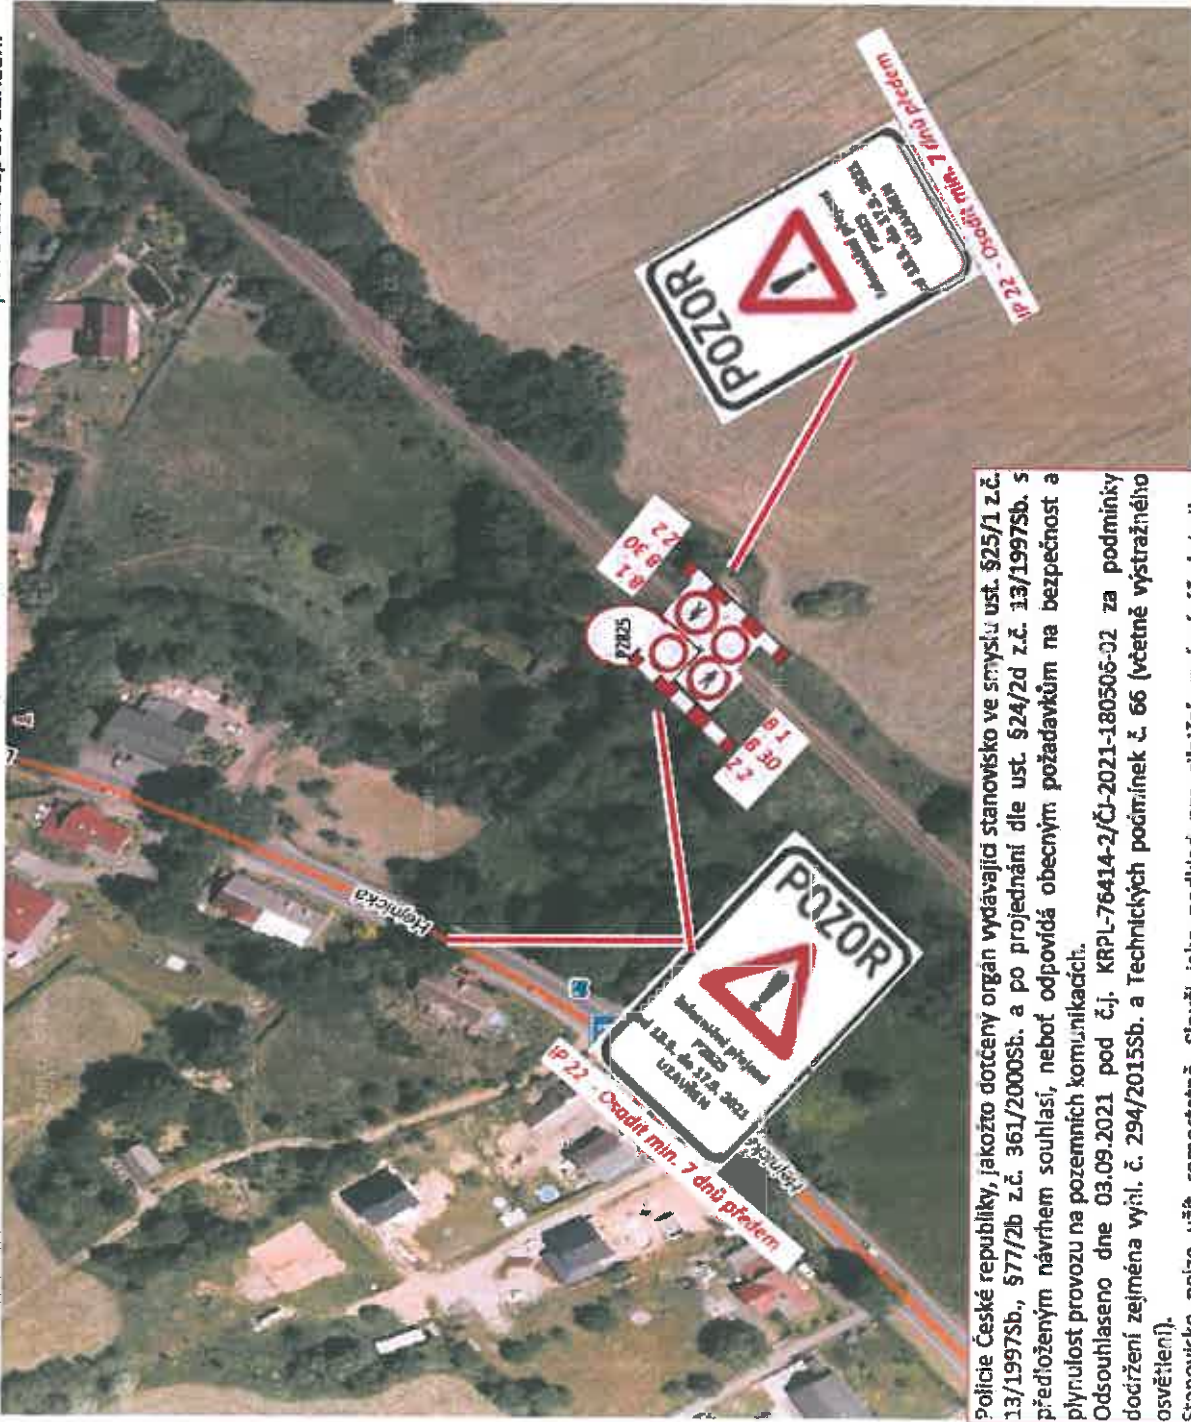

Digitálně podepsaný
Ing. František
Chlouba
Datum: 2021.09.07
14:09:51 -0300

Policie České republiky, jakožto dotčený orgán vydávající stanovisko ve smyslu ust. §25/1 z.č. 13/1997Sb., §77/2b z.č. 361/2000Sb. a po projednání dle ust. §24/2d z.č. 13/1997Sb. s předloženým návrhem souhlasí, neboť odpovídá obecným požadavkům na bezpečnost a plynulost provozu na pozemních komunikacích.
Odsouhlaseno dne 03.09.2021 pod č.j. KRPL-76414-2/ČJ-2021-180506-02 za podmínky dorečení zejména výsl. č. 294/2015Sb. a Technických podmínek č. 66 (včetně výstražného osvětlení).
Stanovisko neze užít samostatně. Slouží jako podklad pro silniční správní úřad (odbor dopravy). Pokud nebude do jednoho roku správním úřadem vydáno povolení na předmětnou žádost, pozbývá stanovisko platnosti.

P2825

Železniční přejezd

Liberec XXXI-Krásná Studánka Česko

