

Police České republiky, jakožto dotčený orgán vydávající stanovisko ve smyslu ust. §25/1 z.č. 13/1997Sb. a §77/2b z.č. 361/2000Sb. s předloženým návrhem souhlasí za podmínky dodržení zejména vyhl. č. 294/2015Sb., Technických podmínek č. 66 (včetně výstražného osvětlení) a dále:


- Dopravní značení č. A15 bude umístěno ze všech směrů příjezdu k pracovnímu místu.

Při splnění výše uvedeného, lze konstatovat, že návrh odpovídá obecným požadavkům na bezpečnost a plynulost provozu na pozemních komunikacích. Odsouhlaseno dne 9.9.2021 pod č.j. KRPL-84157-1/ČJ-2021-180506-02.


Stanovisko nelze užit samostatně. Slouží jako podklad pro silniční správní úřad. Pokud nebude do jednoho roku správním úřadem vydáno povolení na předmetnou žádost, pozbývá stanovisko platnosti.

Mgr. Pavel Červa
Digitálně podepsal
Mgr. Pavel Červa
Datum: 2021.09.09
1440734 +02'00"

značení osazené v den akce

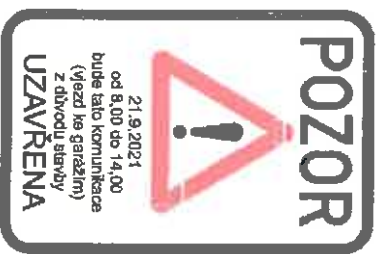

tabule budou umístěny na vjezd

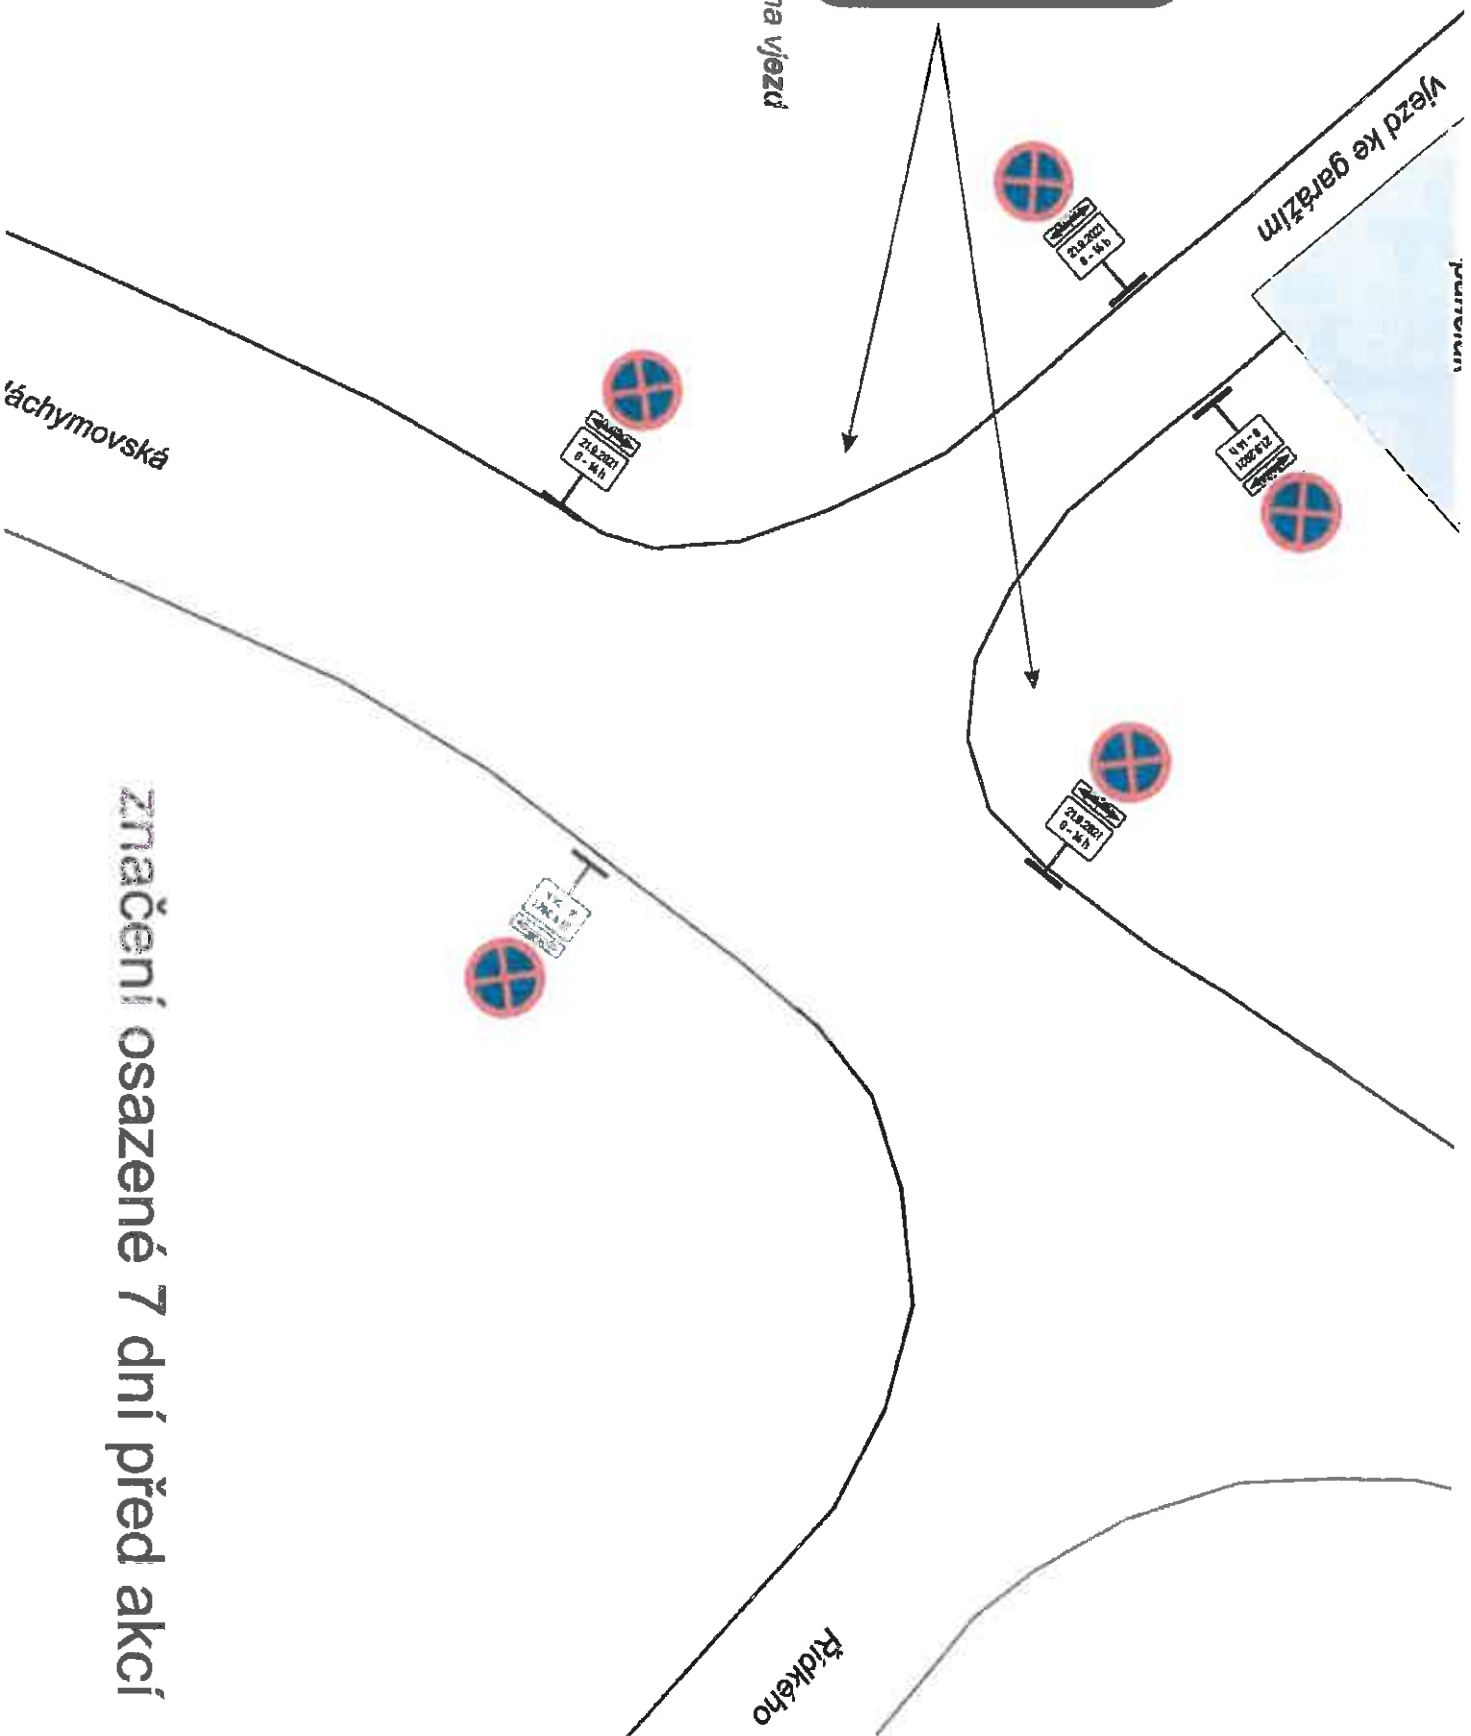

značení osazené 7 dní před akcí