

**Pohyb pěších zabezpečen prostřednictvím lávky oddělené od pracovního místa v souladu s požadavky schéma č. B/17 dle TP 66.**


**SITEL, spol. s r.o.**

**MK pro pěši na p.p.č. 171515, 171618 a 17161261 k. ú. Rochlice u Liberce**

**Název akce: Rekonstrukce sítě FTTH Haškova**

**Přechodná úprava provozu na pozemních komunikacích**

**Vyznačení trasy výkopu a označení výkopů v komunikacích**

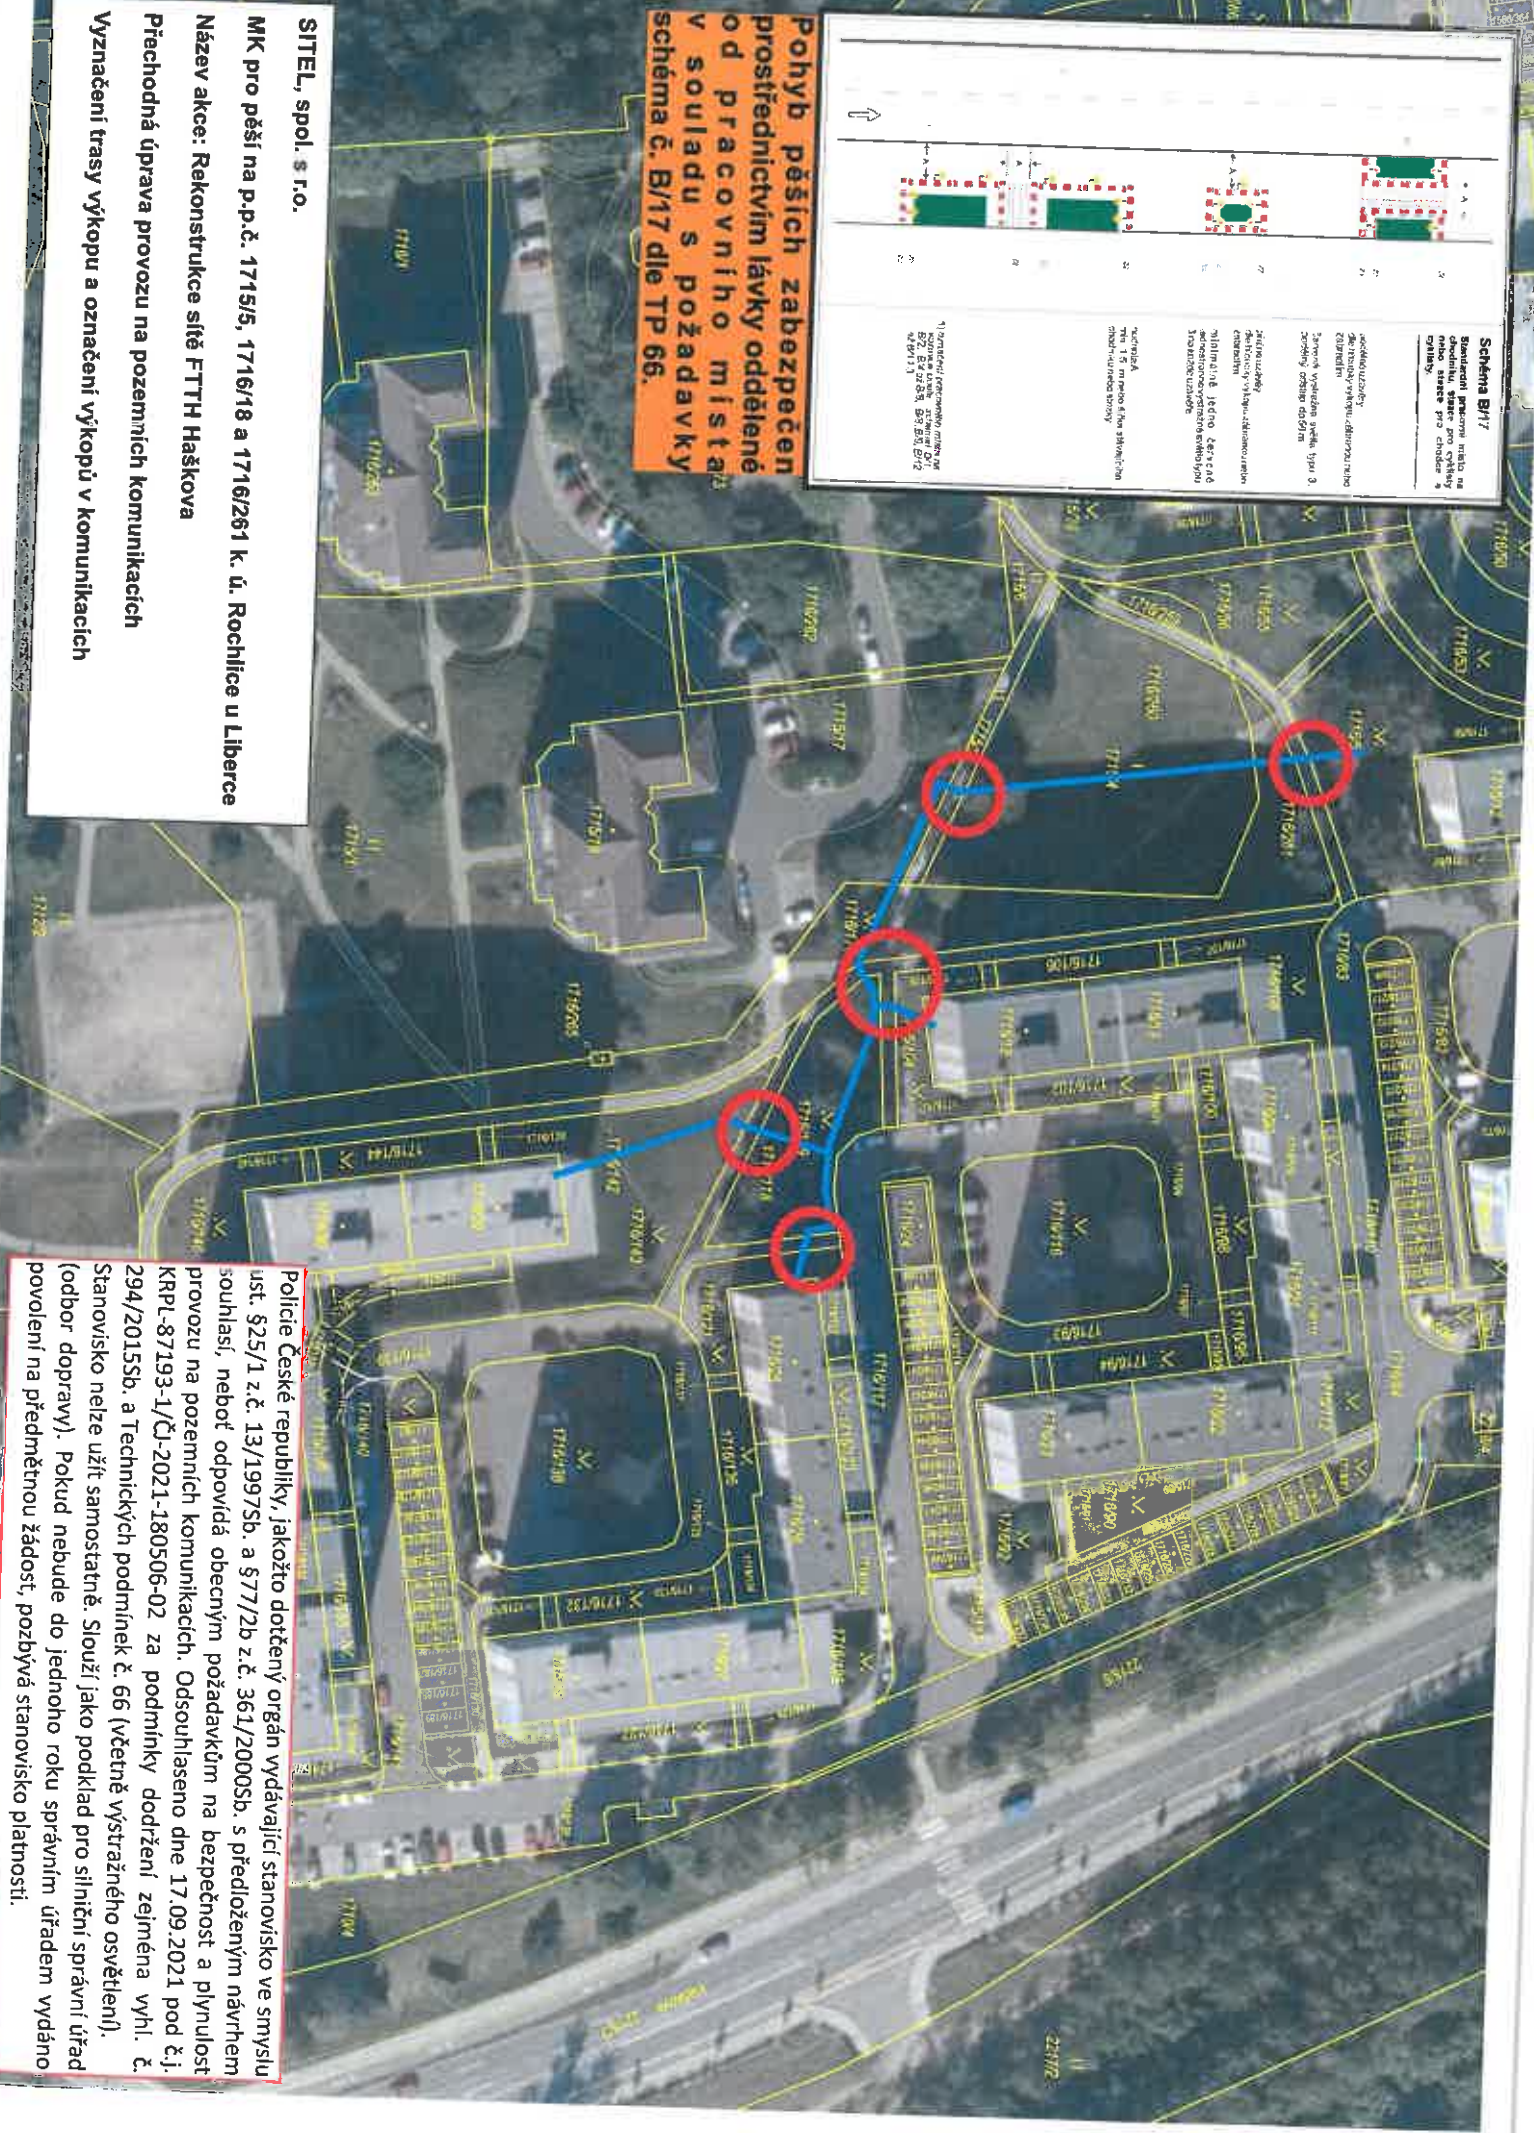

Policie České republiky, jakožto dotčený orgán vydávající stanovisko ve smyslu ust. §25/1 z.č. 13/1997Sb. a §77/2b z.č. 361/2000Sb. s předloženým návrhem souhlasí, neboť odpovídá obecným požadavkům na bezpečnost a plynulost provozu na pozemních komunikacích. Odsouhlaseno dne 17.09.2021 pod č.j. KRPL-87193-1/ČJ-2021-180506-02 za podmínky dodržení zejména vyhl. č. 294/2015Sb. a Technickýh podmínek č. 66 (včetně výstražného osvětlení). Stanovisko nelze užít samostatně. Slouží jako podklad pro silniční správní úřad (odbor dopravy). Pokud nebude do jednoho roku správním úřadem vydáno povolení na přednětrnou žádost, pozbývá stanovisko platnosti.