


# Dopravně inženýrské opatření - přechodná úprava provozu

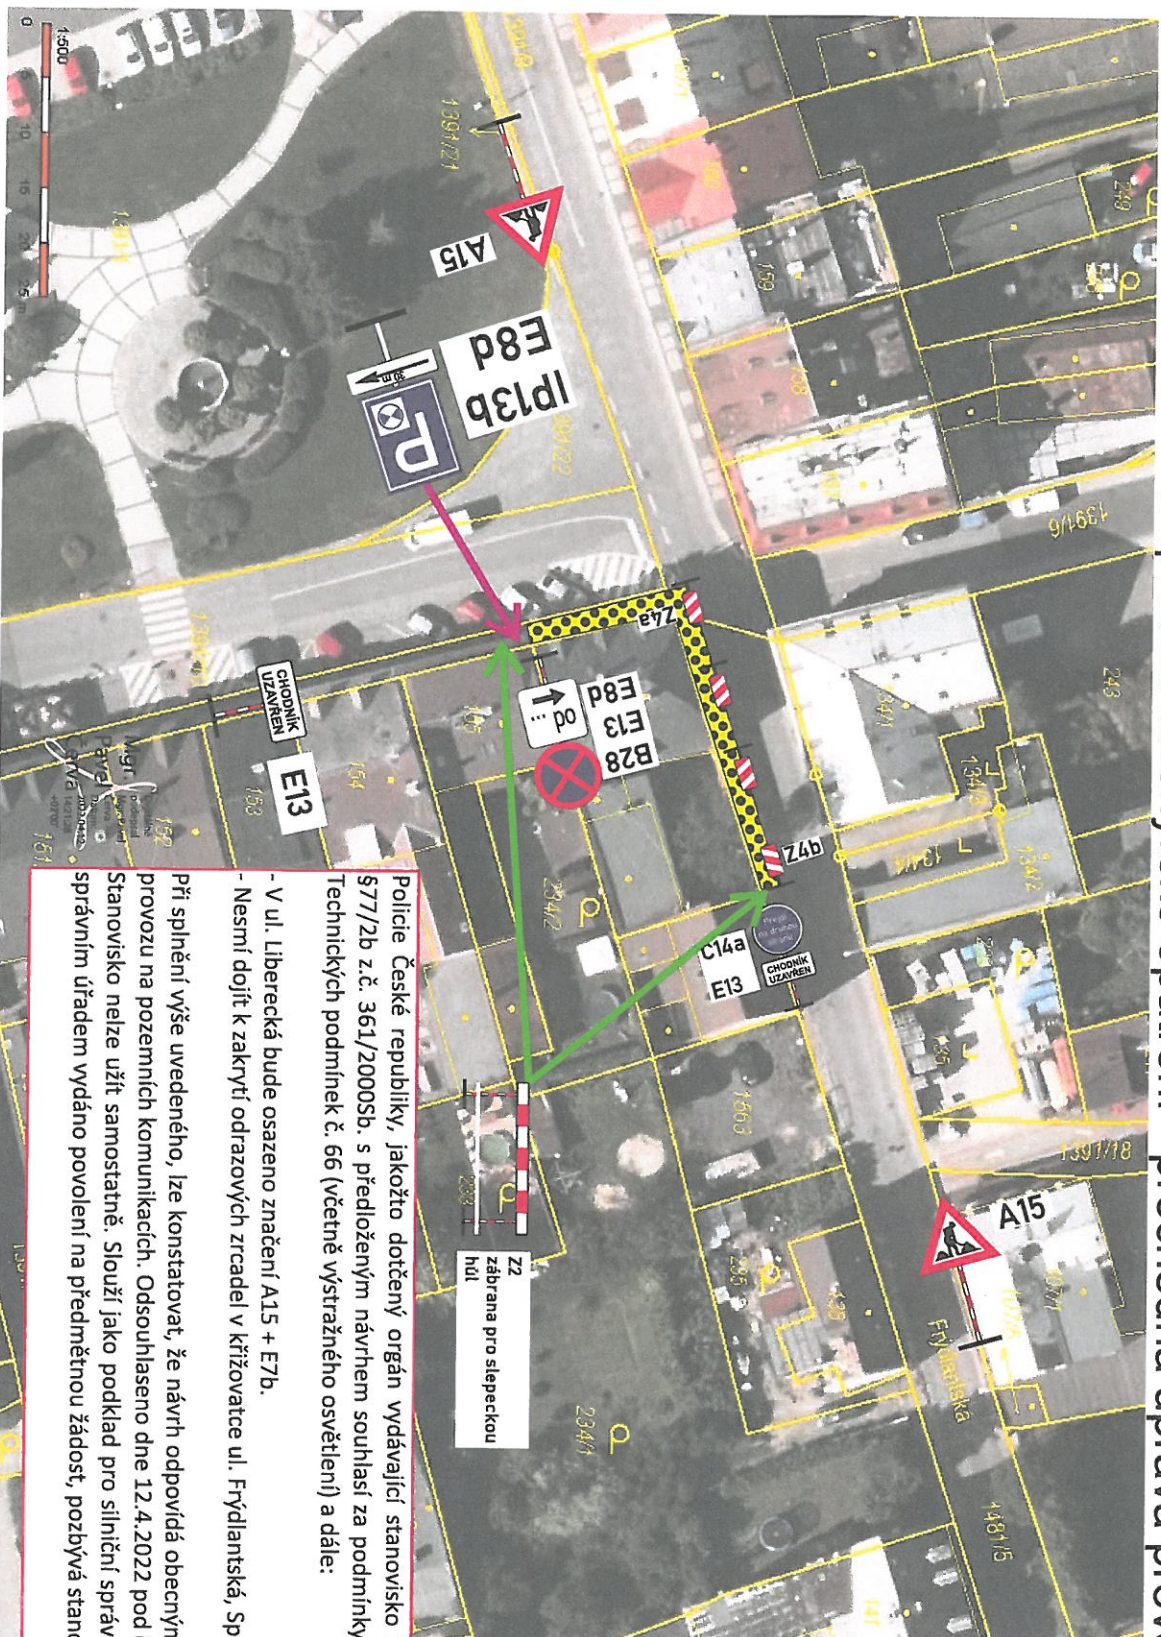

Police České republiky, jakožto dotčený orgán vydávající stanovisko ve smyslu ust. §25/1 z.č. 13/1997Sb. a §77/2b z.č. 361/2000Sb. s předloženým návrhem souhlasí za podmínky dodržení zejména vyhl. č. 294/2015Sb., Technických podmínek č. 66 (včetně výstražného osvětlení) a dále:

- V ul. Liberecká bude osazeno značení A15 + E7b.
- Nesmí dojít k zakrytí odrazových zrcadel v křižovatce ul. Frydantská, Spojovací a Liberecká.

Při splnění výše uvedeného, lze konstatovat, že návrh odpovídá obecným požadavkům na bezpečnost a plynulost provozu na pozemních komunikacích. Odsouhlaseno dne 12.4.2022 pod č.j. KRPL-36355-2/ČI-2022-180506-02. Stanovisko nelze užít samostatně. Slouží jako podklad pro silniční správní úřad. Pokud nebude do jednoho roku správním úřadem vydáno povolení na předmetnou žádost, pozbývá stanovisko platnosti.

Dopravně inženýrské opatření (dále jen „DIO“) má umožnit výstavbu lešení na rohu náměstí 1. máje 50 a ulice Frydantská kvůli opravě fasády. Z toho důvodu bude úplně uzavřen chodník. Pěší budou odkázáni na cestu přes centrum náměstí, v ulici Frydantská na druhou stranu ulice.

Silniční provoz bude na práce upozorněn dopravním značením A15 „Práce“. Dále bude nutné zrušit dvě parkovací místa. Za tím účelem bude minimálně sedm dní před zahájením prací umístěno B28 s dodatekovou tabulkou uvádějící datum zahájení prací. Dále bude upravena dodateková tabulka upravující stávající režim parkování.

**Práce budou probíhat pouze na chodníku a nijak se nedotknou silničního provozu.**

Osoby, které budou práce realizovat, budou mít na sobě výstražný oděv; viz §20 Vyhlášky č. 294/2015 Sb., kterou se provádějí pravidla provozu na pozemních komunikacích.

AKCE:	lešení na chodníku kvůli opravě fasády	<b>TRAXING</b> TECHNICKÉ ČINNOSTI V DOPRAVĚ
VÝKRES:	celková situace	
MÍSTOAKCE:	nám. 1. máje 50 a ul. Frydantská (sil. III/592H), Chrástava	
OBJEDMATEL:	OTTO Michael	DATAUM: 7. 4. 2022
PROJEKTANT:	Ing. Marek ZIKMUND	VERZE: 1
MOBIL / EMAIL:	603 945 176 / mzikmund@email.cz	Č. ZAKÁZKY: 2022 04