

Police České republiky, jakožto dotčený orgán vydávající stánovisko ve smyslu ust. § 25 odst. 1 z.č. 13/1997Sb., § 77 odst. 2 písm. b) z.č. 361/2000Sb. a po projednání dle ust. § 24 odst. 2 písm. d) z.č. 13/1997Sb. s předložným návrhem souhlasí, neboť odpovídá obecným požadavkům na bezpečnost a plynulost provozu na pozemních komunikacích. Odsouhlaseno dne 15.09.2022 pod č.j. KRPL-91980-2/ČJ-2022-180506-02 za podmínky dodržení zejména vřhl. č. 294/2015Sb. a Technických podmínek č. 66 (včetně výstražného osvětlení). Stánovisko nelze uží samostatně. Slouží jako podklad pro silniční správní úřad (odbor dopravy). Pokud nebude do jednoho roku správním úřadem vydáno povolení na předmětnou žádost, pozbývá stánovisko platnosti.

Ing.


Digitálně  
podepsal Ing.

František

František Chlouba

Chlouba

Datum: 2022.09.15  
12:35:02 +02:00

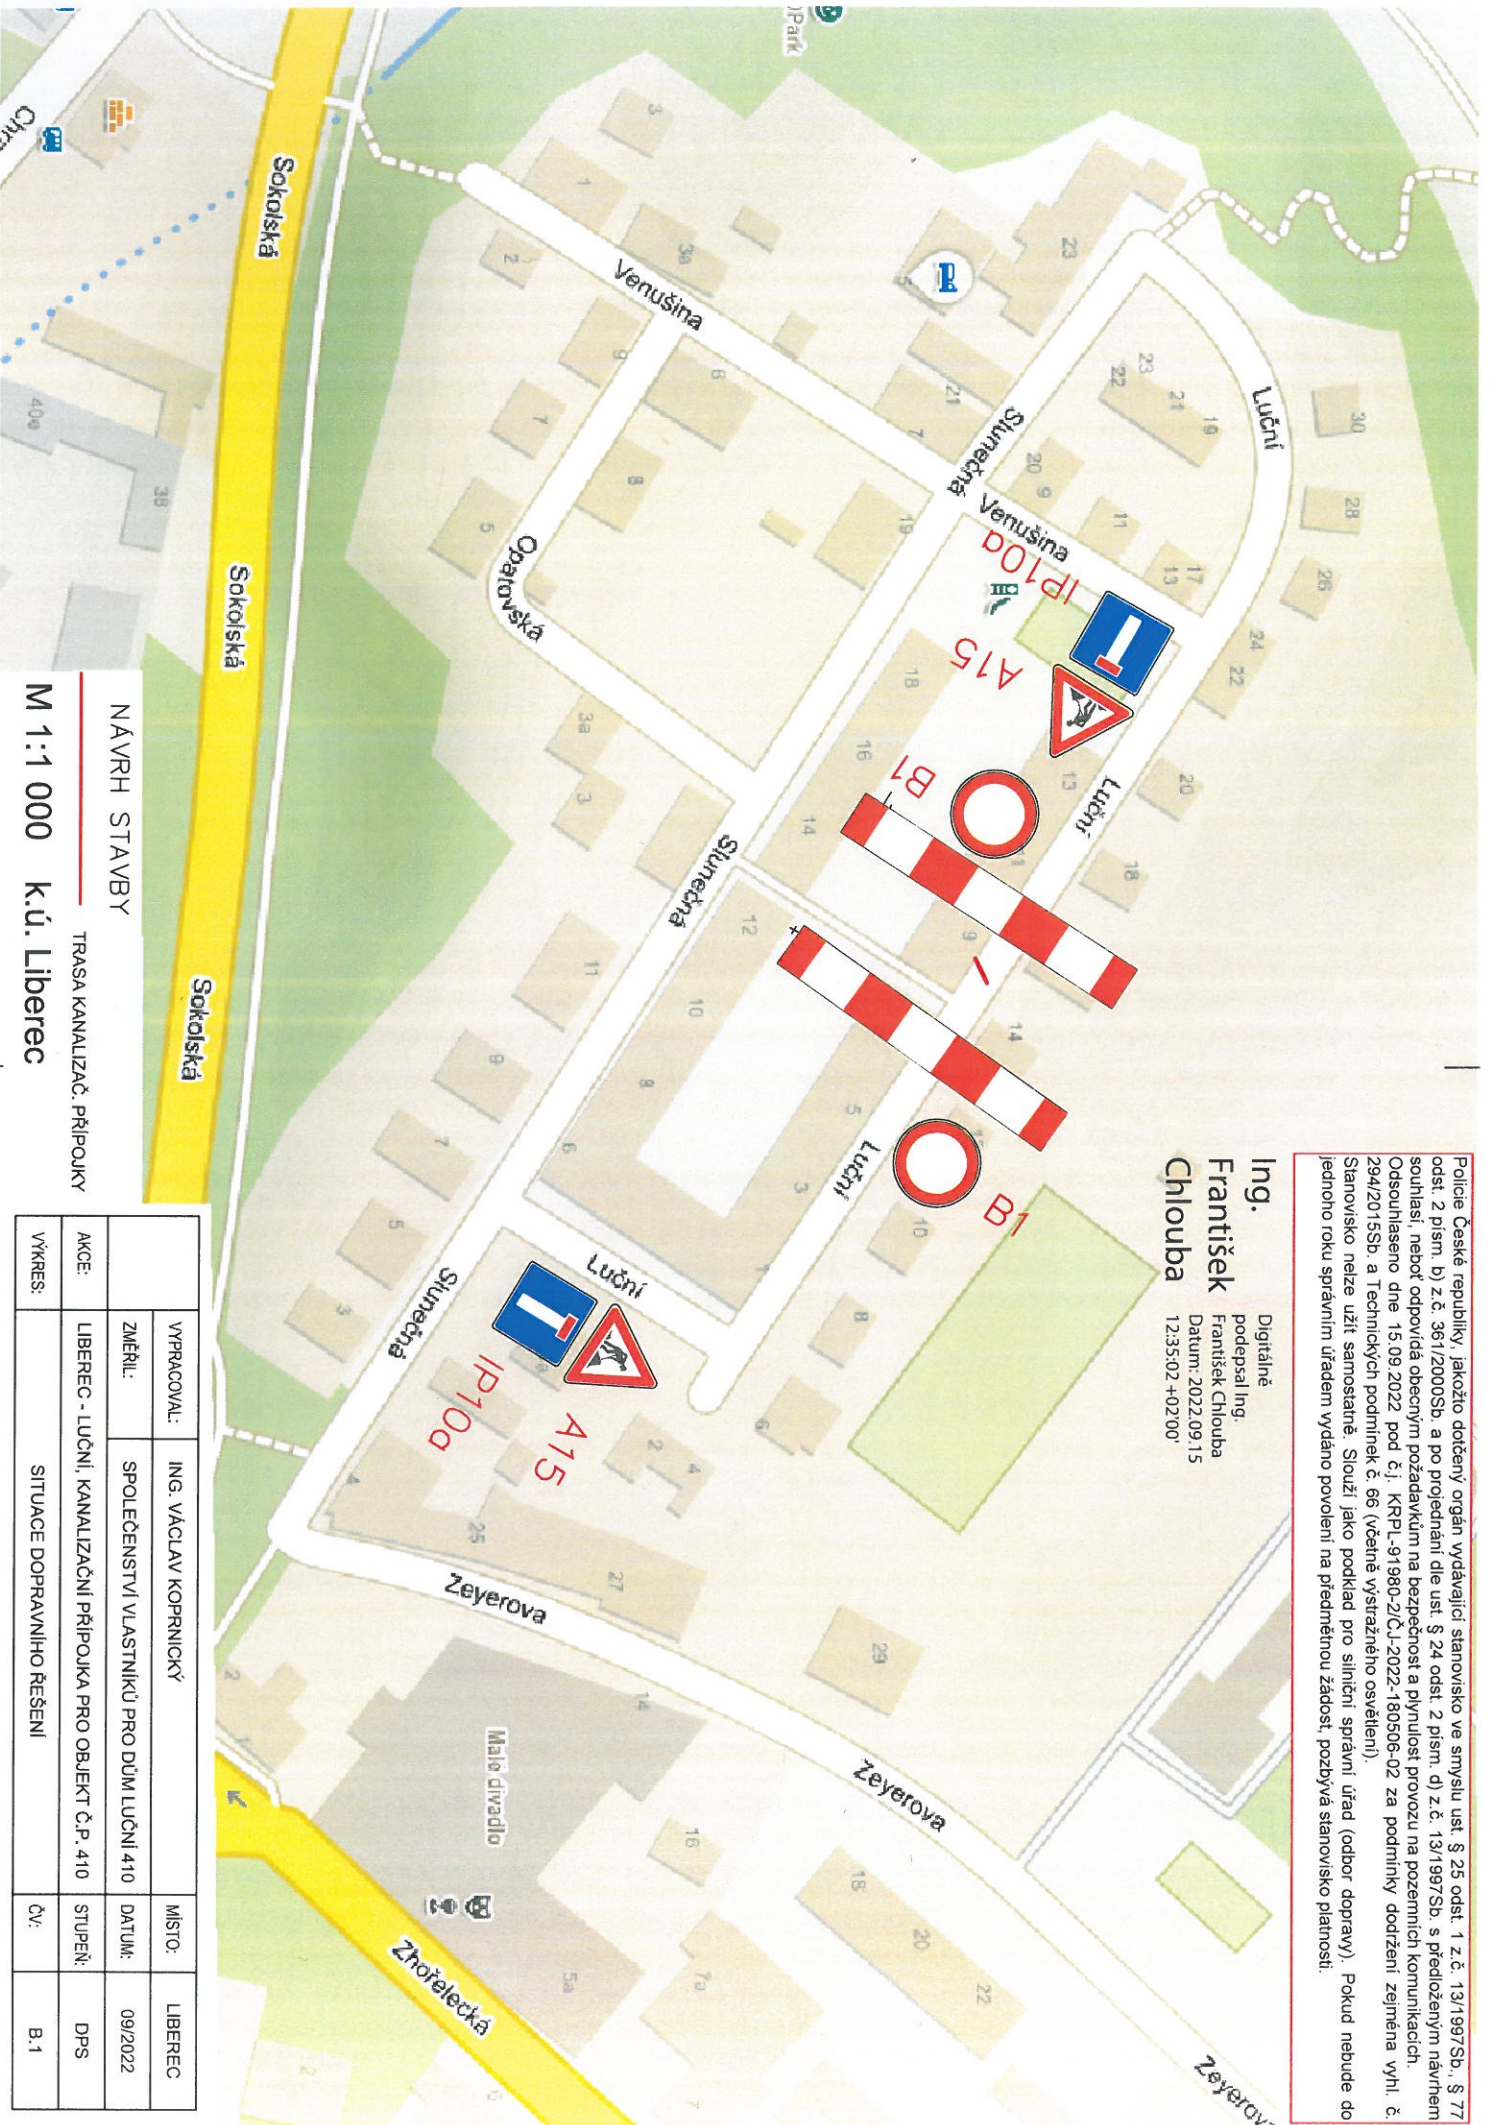

NÁVRH STAVBY

TRASA KANALIZAČ. PŘÍPOJKY

M 1:1 000 k.ú. Liberec

VPRACOVAL:	ING. VÁCLAV KOPRNICKÝ	MÍSTO:	LIBEREC
ZMĚŘIL:	SPOLČENSTVÍ VLASTNÍKŮ PRO DŮM LUČNÍ 410	DATUM:	09/2022
AKCE:	LIBEREC - LUČNÍ, KANALIZAČNÍ PŘÍPOJKA PRO OBJEKT Č.P. 410	STUPĚŇ:	DPS
VÝKRES:	SITUACE DOPRAVNÍHO ŘEŠENÍ	ČV:	B.1