




stavební úpravy ostrůvku
uzavřen sjezd ze sil. I/35

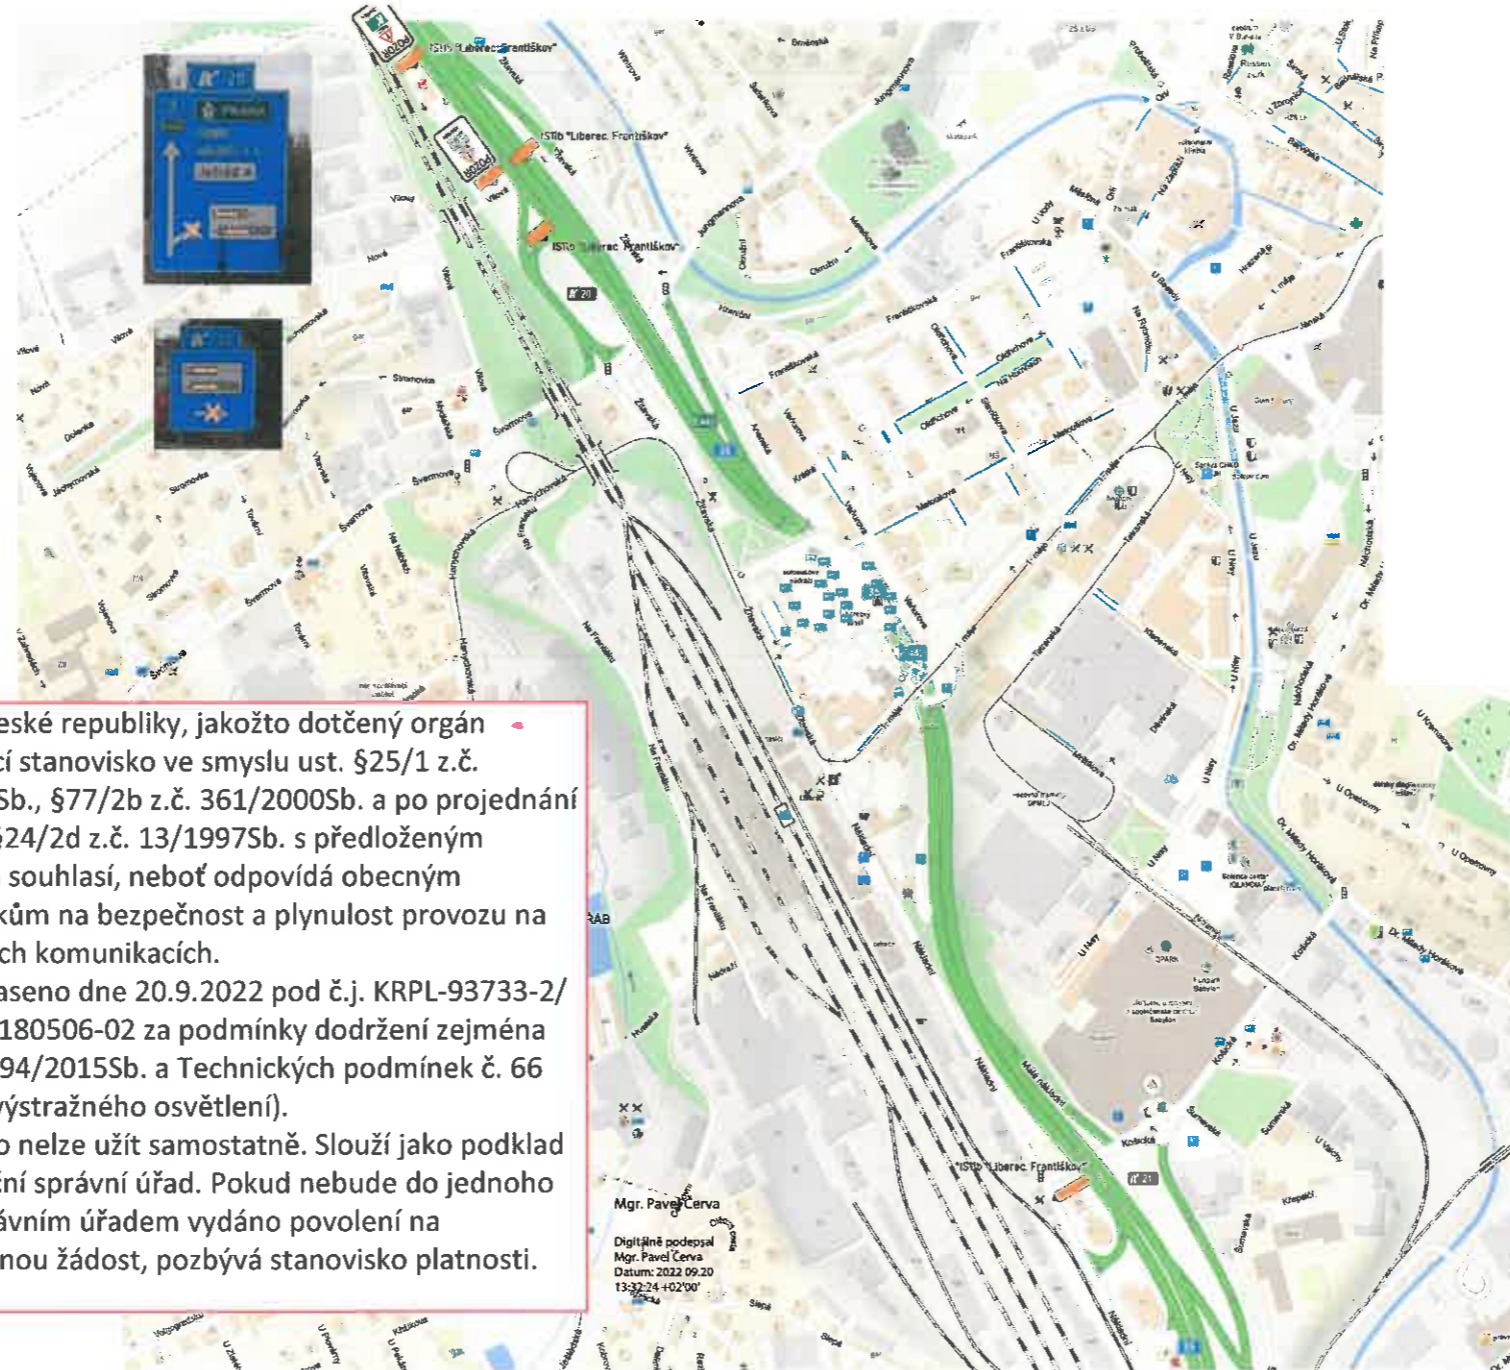

Policie České republiky, jakožto dotčený orgán
vydávající stanovisko ve smyslu ust. §25/1 z.č.
13/1997Sb., §77/2b z.č. 361/2000Sb. a po projednání
dle ust. §24/2d z.č. 13/1997Sb. s předloženým
návrhem souhlasí, neboť odpovídá obecným
požadavkům na bezpečnost a plynulost provozu na
pozemních komunikacích.
Odsouhlaseno dne 20.9.2022 pod č.j. KRPL-93733-2/
ČJ-2022-180506-02 za podmínky dodržení zejména
vyhl. č. 294/2015Sb. a Technických podmínek č. 66
(včetně výstražného osvětlení).
Stanovisko nelze užit samostatně. Slouží jako podklad
pro silniční správní úřad. Pokud nebude do jednoho
roku správním úřadem vydáno povolení na
předmětnou žádost, pozbývá stanovisko platnosti.

Mgr. Pavel Cerva
Digitálně podepsal
Mgr. Pavel Cerva
Datum: 2022.09.20
13:32:24 +02'00'