

stavební úpravy ostrůvku
- uzavření nájezdu na sil. I/35
ve směru z centra, OT vedena
na DK "sněhulák/globus"


min. 2,75m

IP 223 NÁJEZD NA SIL. I/35 UZAVŘEN

15 115 "PRAHA - TURNOV JABLONEC"

15 115 "PRAHA - TURNOV JABLONEC"

15 115 "PRAHA - TURNOV JABLONEC"

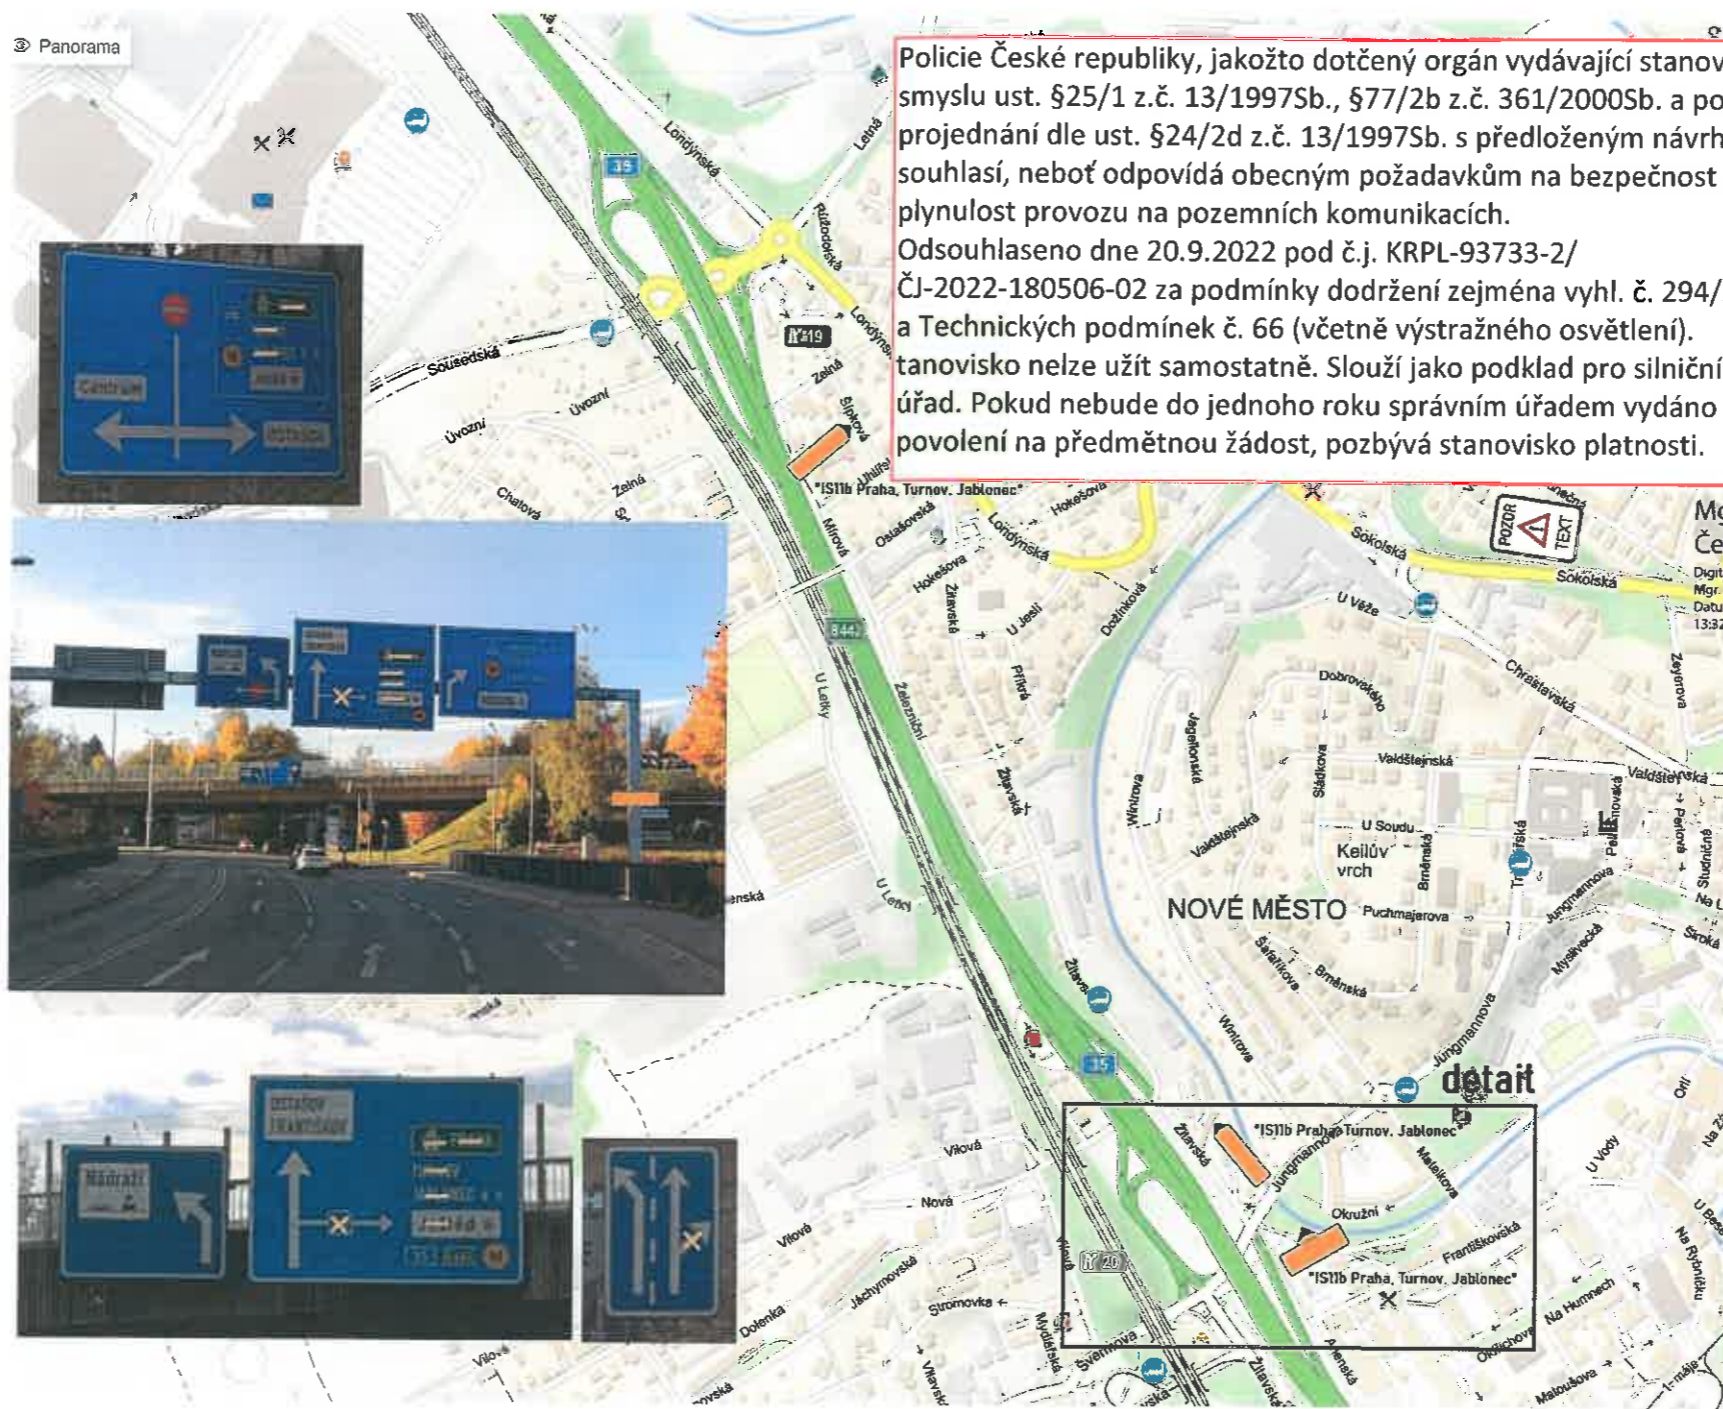

Policie České republiky, jakožto dotčený orgán vydávající stanovisko ve smyslu ust. §25/1 z.č. 13/1997Sb., §77/2b z.č. 361/2000Sb. a po projednání dle ust. §24/2d z.č. 13/1997Sb. s předloženým návrhem souhlasí, neboť odpovídá obecným požadavkům na bezpečnost a plynulost provozu na pozemních komunikacích.
 Odsouhlaseno dne 20.9.2022 pod č.j. KRPL-93733-2/
 ČJ-2022-180506-02 za podmínky dodržení zejména vyhl. č. 294/2015Sb. a Technických podmínek č. 66 (včetně výstražného osvětlení).
 stanovisko nelze užit samostatně. Slouží jako podklad pro silniční správní úřad. Pokud nebude do jednoho roku správním úřadem vydáno povolení na předmětnou žádost, pozbývá stanovisko platnosti.

Mgr. Pavel Červa
 Digitálně podepsal
 Mgr. Pavel Červa
 Datum: 2022.09.20
 13:32:56 +02'00'