



# Dopravně inženýrské opatření - přechodná úprava provozu

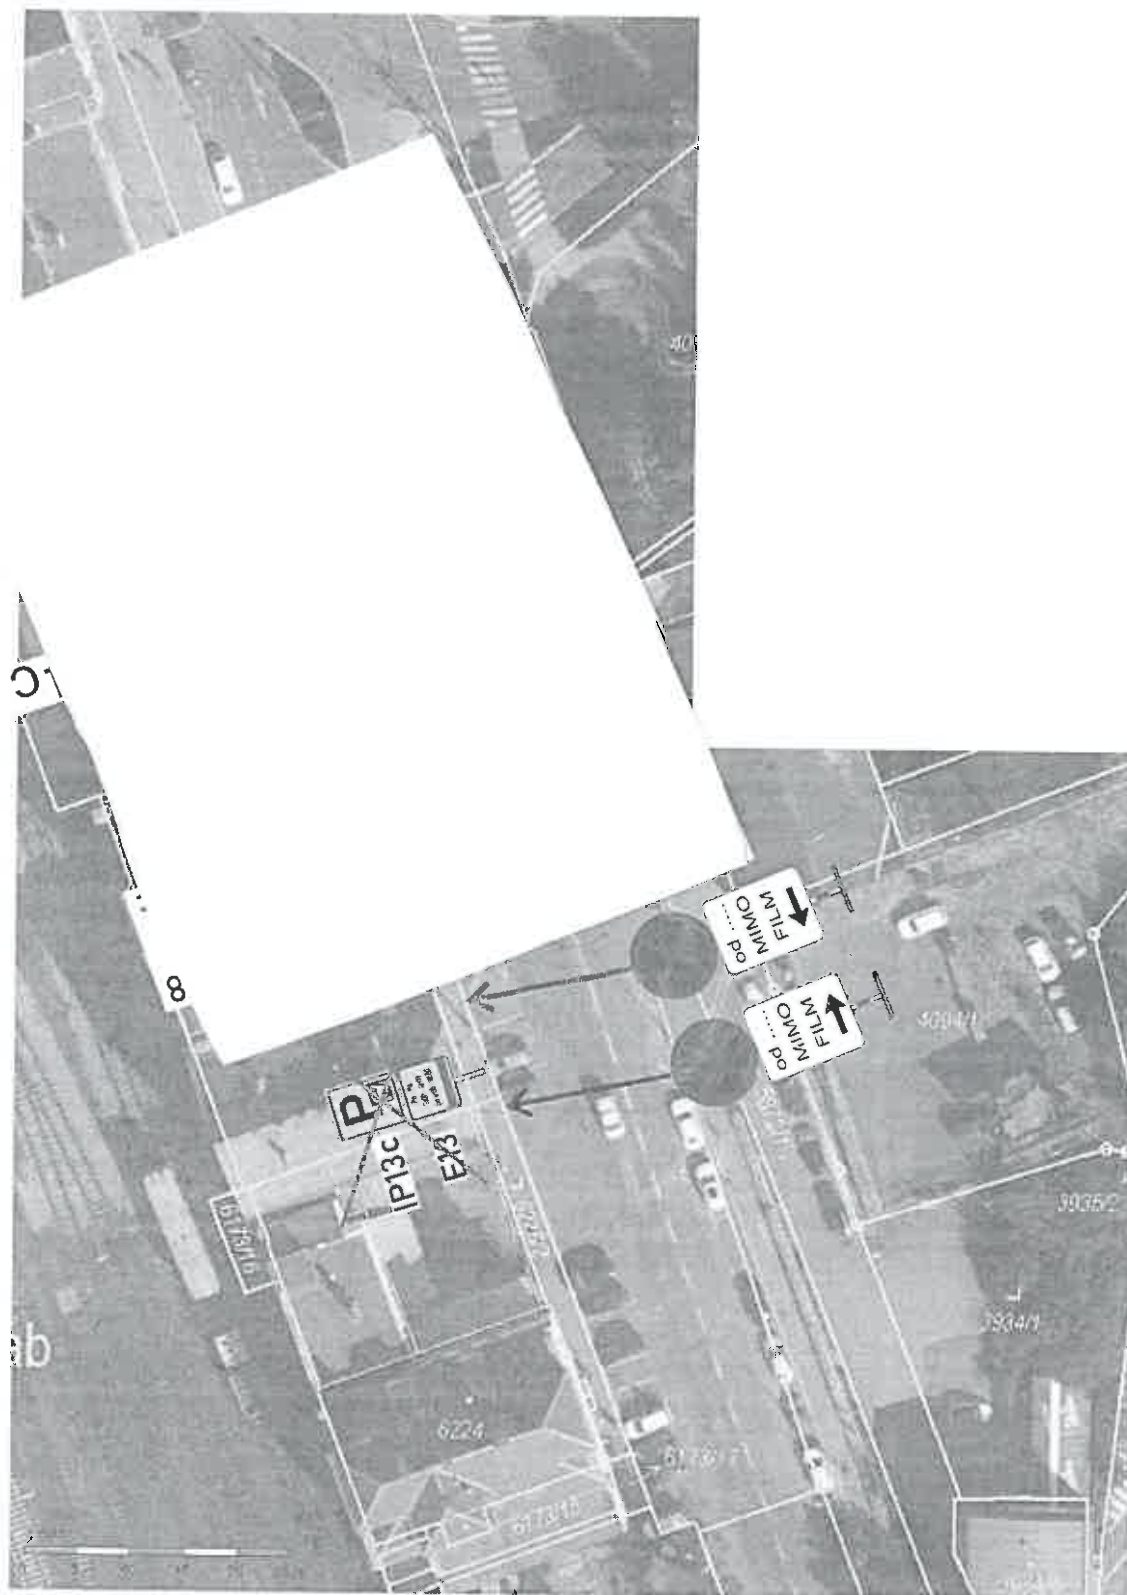

Dopravně inženýrské opatření (dále jen „DIO“) má za cíl omezit parkování na návštěvnických parkovacích místech v zóně LB18, parkování služebních vozidel České pošty a místech pro náhradní autobusovou dopravu. Dále má za cíl umožnit parkování vozů filmařů. Značení omezující parkování bude umístěno sedm dní před zahájením natáčení a stávající dopravní značení upravující parkování bude zneplatněno zakrytím a to v den začátku natáčení.

|                |                                 |  |
|----------------|---------------------------------|--|
| AKCE:          | omezení parkování               | <br>TECHNICKÉ ČINNOSTI<br>V DOPRAVĚ |
| VYKRES:        | celková situace                 |  |
| MÍSTO AKCE:    | ul. Nákladní, Liberec           |  |
| OBJEDNATEL:    | Film Makers (PROPPER M.)        | DATUM: 13. 9. 2022   |
| PROJEKTANT:    | Ing. Marek ZIKMUND              | VERZE: 1   |
| MOBIL / EMAIL: | 603 945 176 / mzikmund@email.cz | Č. ZAKÁZKY: 2022 09  |