


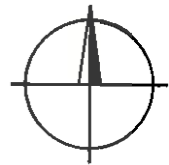


Policie České republiky, jakožto dotčený orgán vydávající stanovisko ve smyslu ust. §25/1 z.č. 13/1997Sb., §77/2b z.č. 361/2000Sb. a po projednání dle ust. §24/2d z.č. 13/1997Sb. s předloženým návrhem souhlasí, neboť odpovídá obecným požadavkům na bezpečnost a plynulost provozu na pozemních komunikacích.  
 Odsouhlaseno dne 22.9.2022 pod č.j. KRPL-94525-2/ ČJ-2022-180506-02 za podmínky dodržení zejména vyhl. č. 294/2015Sb. a Technických podmínek č. 66 (včetně výstražného osvětlení).  
 Stanovisko nelze užit samostatně. Slouží jako podklad pro silniční správní úřad. Pokud nebude do jednoho roku správním úřadem vydáno povolení na předmětnou žádost, pozbývá stanovisko platnosti.

Mgr. Pavel  
 Červa  
 Digitálně podepsal  
 Mgr. Pavel Červa  
 Datum: 2022.09.22  
 07:40:54 +02'00'




# JEŠTĚDSKÁ - ODSTRANĚNÍ HAVARIJNÍHO STAVU TT, DIO KŘIŽOVATKA KUBELÍKOVA X JEŠTĚDSKÁ


**DETAIL KŘÍŽOVATKY  
URALSKÁ X ŠVERMOVA:**

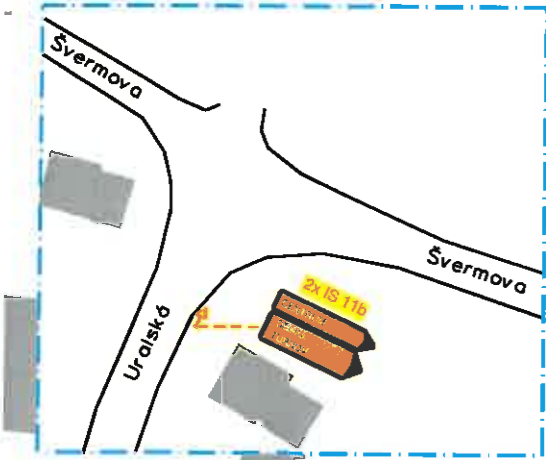

**AMERICKÁ ULICE - ÚSEK ANGLICKÁ – HANYCHOVSKÁ:**

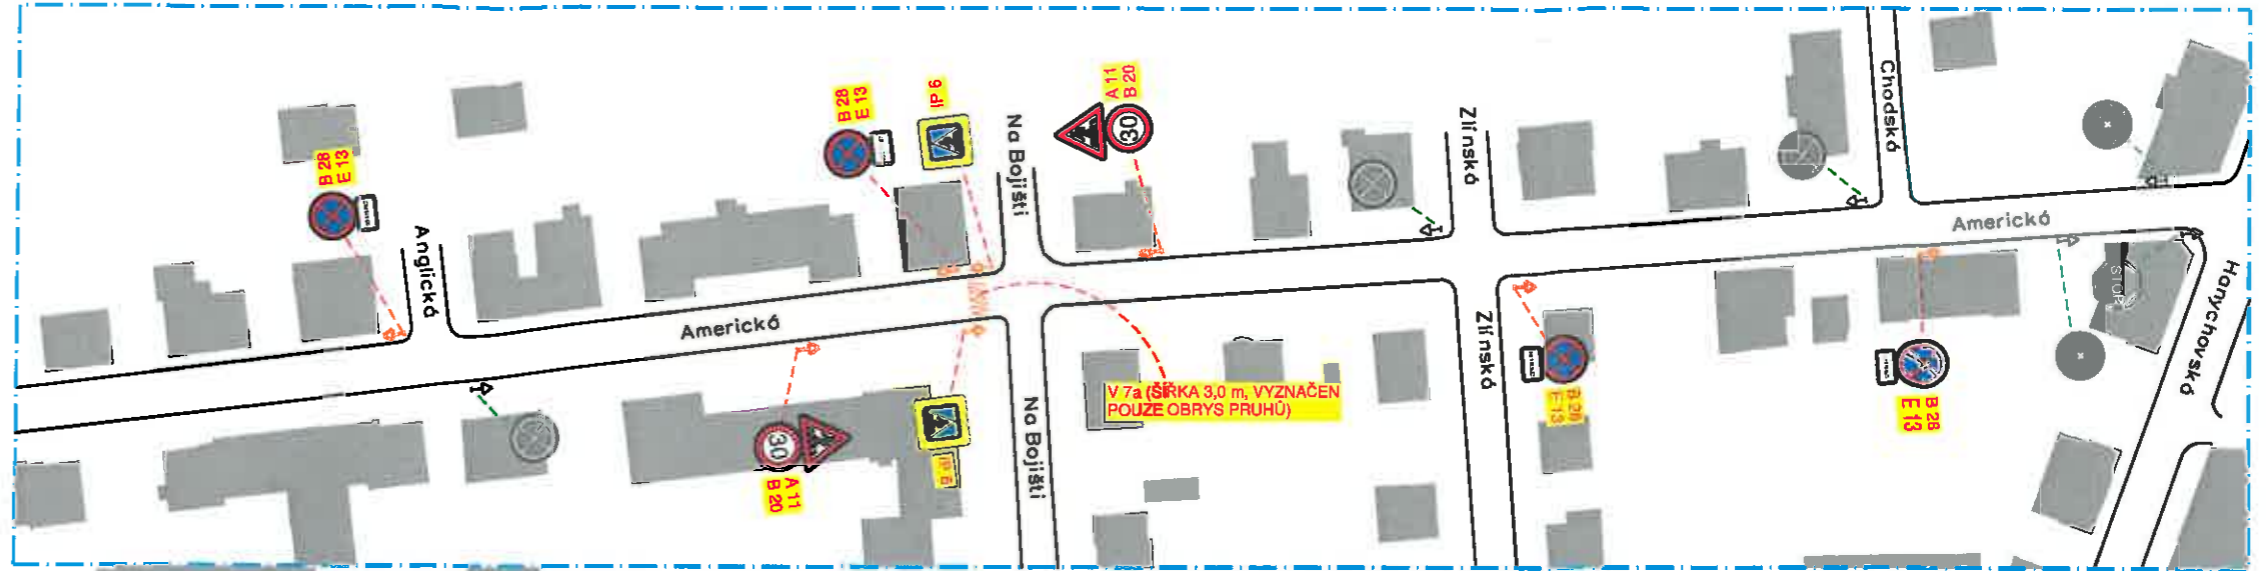


**DETAIL KŘÍŽOVATKY KUBELÍKOVA X AMERICKÁ X URALSKÁ:**

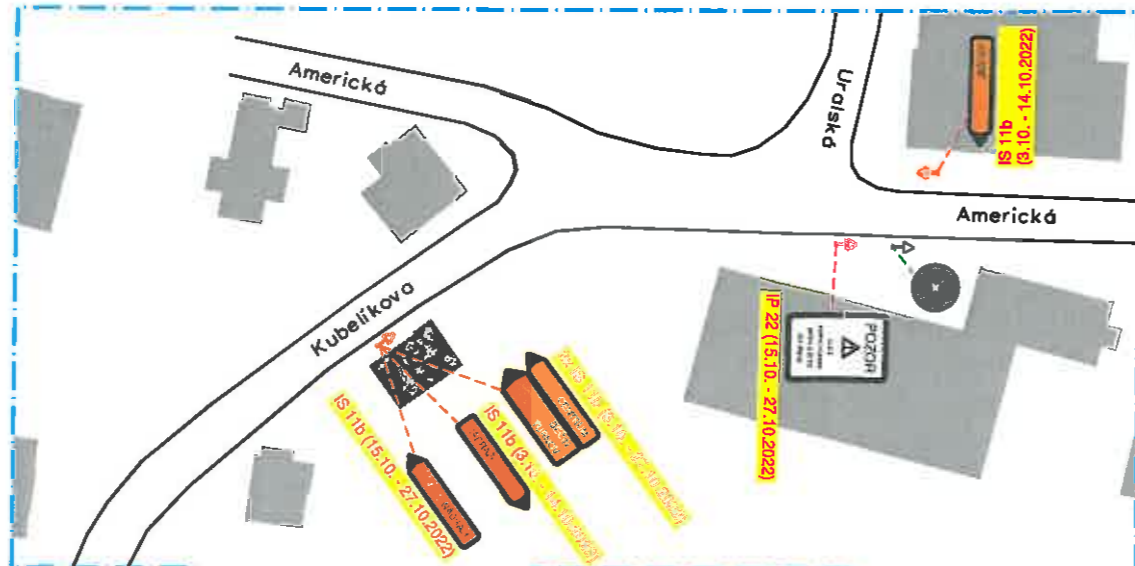


Policie České republiky, jakožto dotčený orgán vydávající stanovisko ve smyslu ust. §25/1 z.č. 13/1997Sb., §77/2b z.č. 361/2000Sb. a po projednání dle ust. §24/2d z.č. 13/1997Sb. s předloženým návrhem souhlasí, neboť odpovídá obecným požadavkům na bezpečnost a plynulost provozu na pozemních komunikacích.  
dsouhlaseno dne 22.9.2022 pod č.j. KRPL-94525-2/ČI-2022-180506-02 za podmínky dodržení zejména vyhl. č. 294/2015Sb. a Technických podmínek č. 66 (včetně výstražného osvětlení).  
stanovisko nelze užit samostatně. Slouží jako podklad pro silniční správní úřad.  
Pokud nebude do jednoho roku správním úřadem vydáno povolení na předmětnou žádost, pozbývá stanovisko platnosti.

Mgr. Pavel Červa  
Digitálně podepsal  
Datum: 2022.09.22 07:41:58 +02'00'

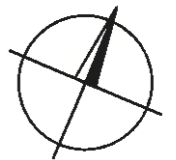

**JEŠTĚDSKÁ - ODSTRANĚNÍ HAVARIJNÍHO STAVU TT,  
DIO AMERICKÁ ULICE**

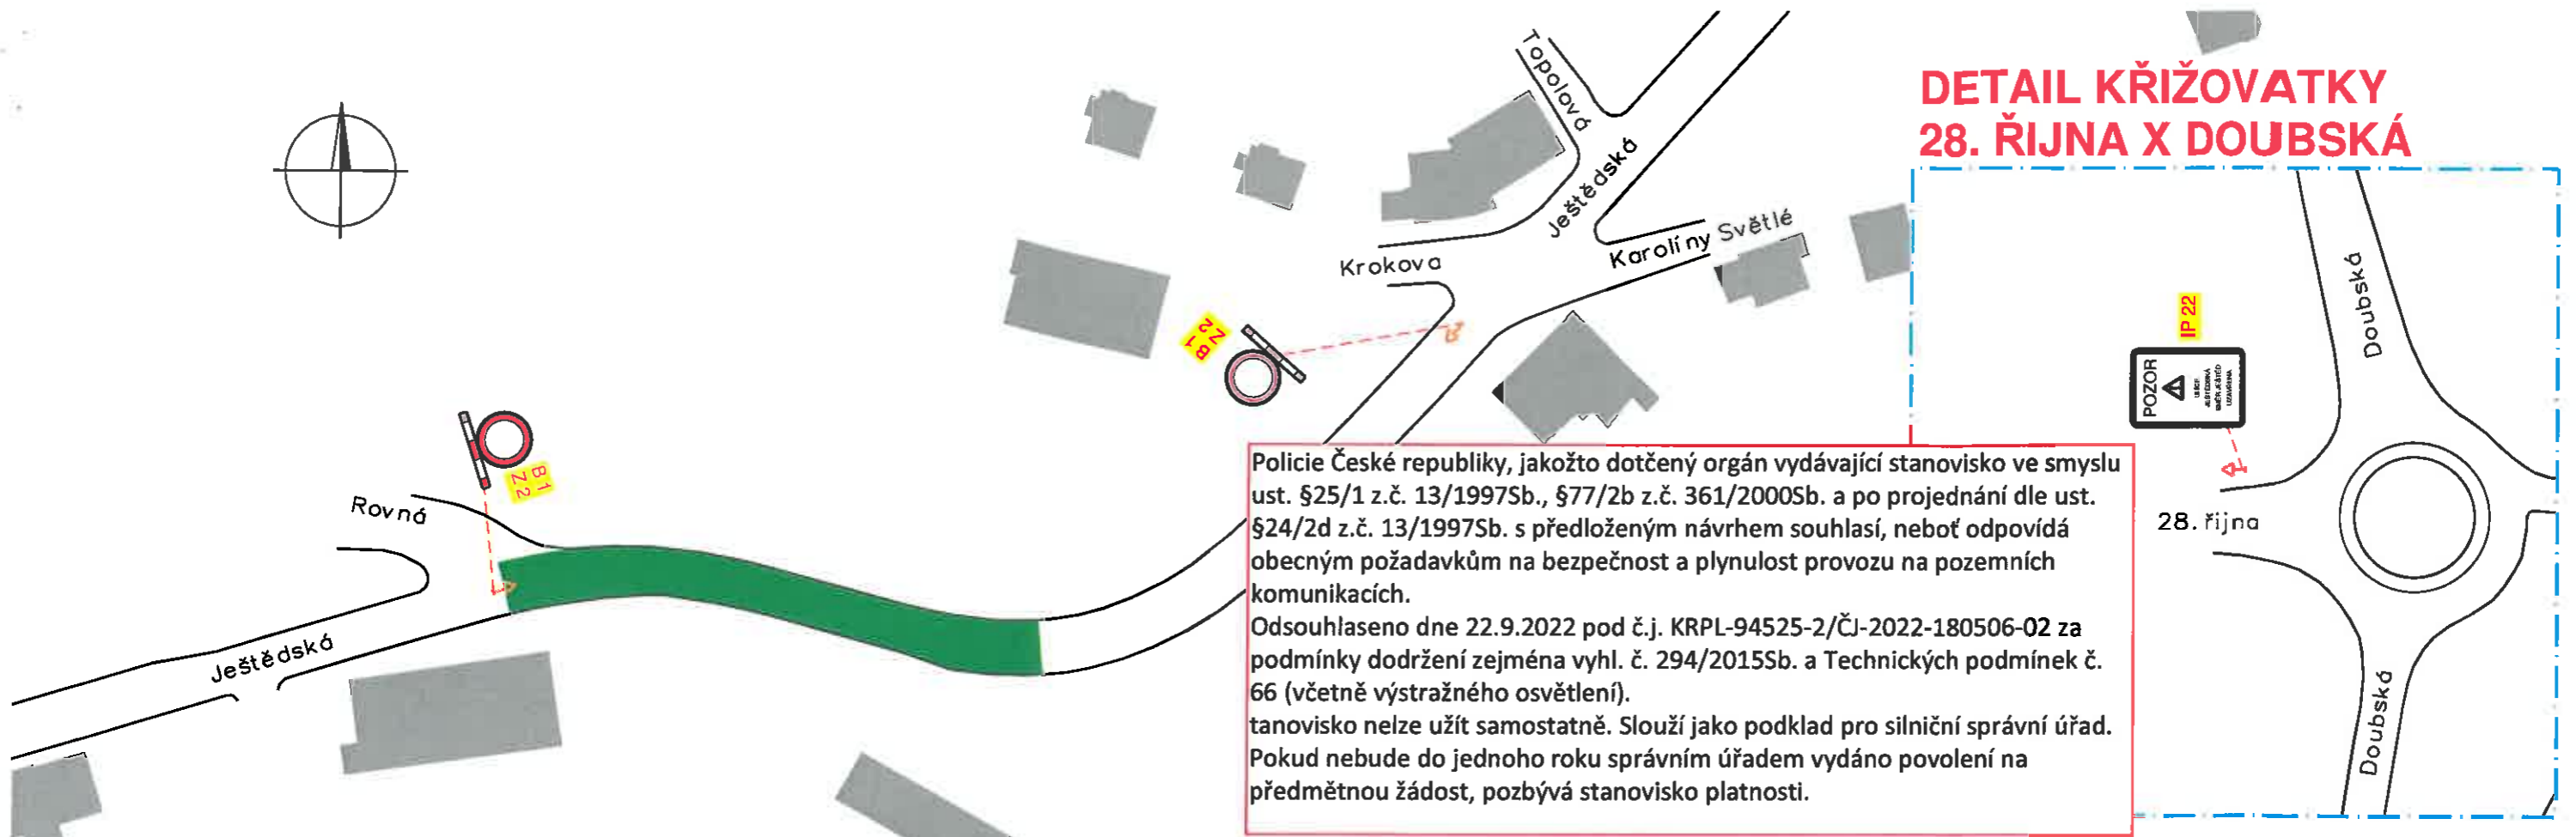


### DETAIL KŘIŽOVATKY 28. ŘIJNA X DOUBSKÁ

Policie České republiky, jakožto dotčený orgán vydávající stanovisko ve smyslu ust. §25/1 z.č. 13/1997Sb., §77/2b z.č. 361/2000Sb. a po projednání dle ust. §24/2d z.č. 13/1997Sb. s předloženým návrhem souhlasí, neboť odpovídá obecným požadavkům na bezpečnost a plynulost provozu na pozemních komunikacích.


Odsouhlaseno dne 22.9.2022 pod č.j. KRPL-94525-2/ČJ-2022-180506-02 za podmínky dodržení zejména vyhl. č. 294/2015Sb. a Technických podmínek č. 66 (včetně výstražného osvětlení).

stanovisko nelze užít samostatně. Slouží jako podklad pro silniční správní úřad. Pokud nebude do jednoho roku správním úřadem vydáno povolení na předmětnou žádost, pozbývá stanovisko platnosti.

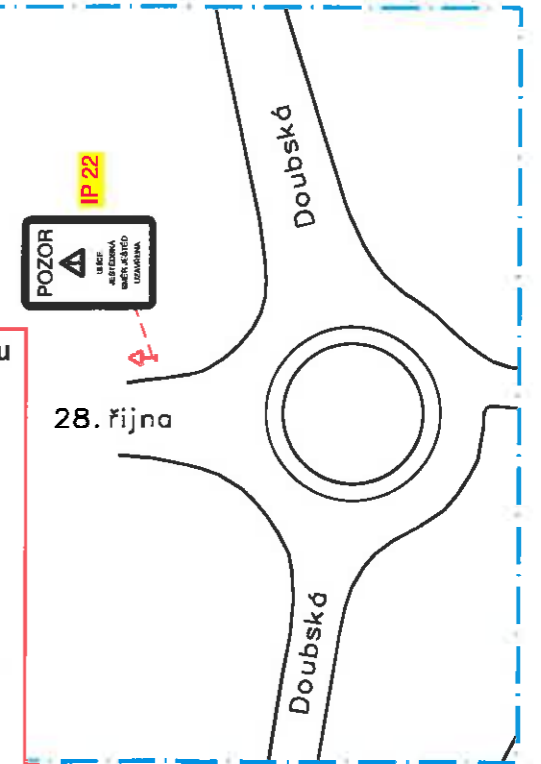

### ULICE 28. ŘIJNA - ÚSEK JEŠTĚDSKÁ – KRALICKÁ

Mgr. Pavel Červa  
Digitálně podepsal Mgr. Pavel Červa  
Datum: 2022.09.22 07:43:09 +02'00'

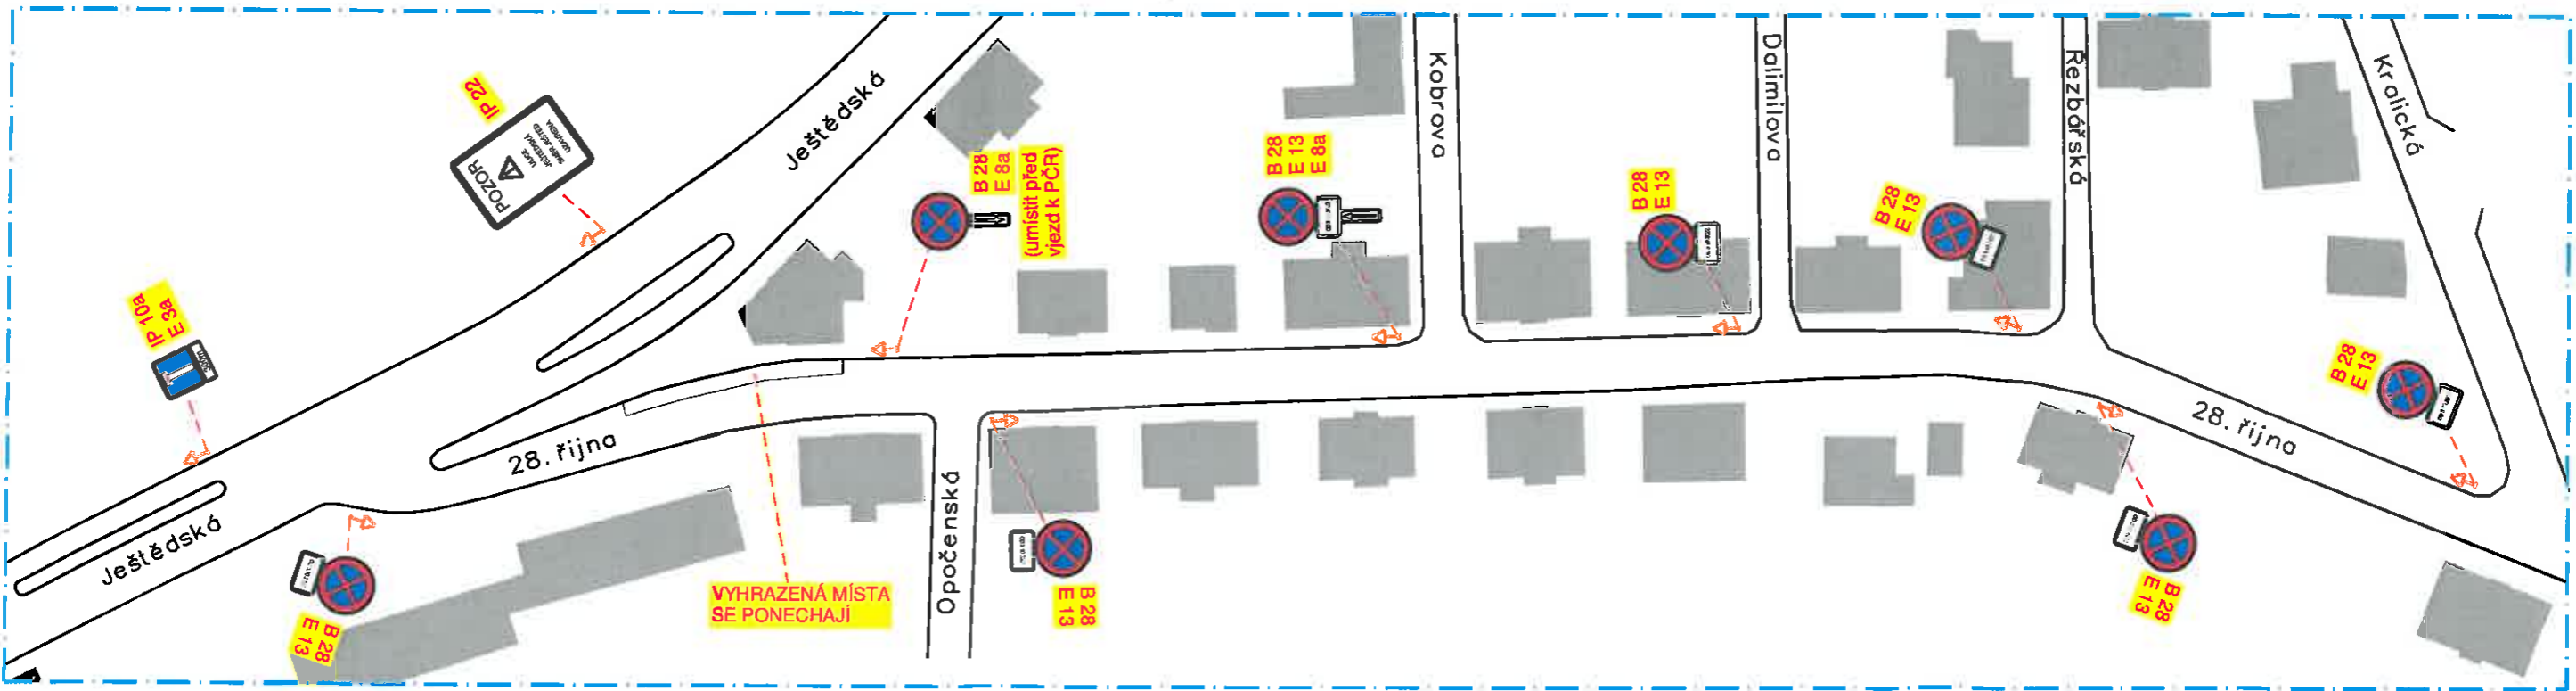


### JEŠTĚDSKÁ - ODSTRANĚNÍ HAVARIJNÍHO STAVU TT, DIO ULIC JEŠTĚDSKÁ A 28. ŘIJNA

Policie České republiky, jakožto dotčený orgán vydávající stanovisko ve smyslu ust. §25/1 z.č. 13/1997Sb., §77/2b z.č. 361/2000Sb. a po projednání dle ust. §24/2d z.č. 13/1997Sb. s předloženým návrhem souhlasí, neboť odpovídá obecným požadavkům na bezpečnost a plynulost provozu na pozemních komunikacích.


dsouhlaseno dne 22.9.2022 pod č.j. KRPL-94525-2/ČJ-2022-180506-02 za podmínky dodržení zejména vyhl. č. 294/2015Sb. a Technických podmínek č. 66 (včetně výstražného osvětlení).

stanovisko nelze užít samostatně. Slouží jako podklad pro silniční správní úřad. Pokud nebude do jednoho roku správním úřadem vydáno povolení na předmětnou žádost, pozbývá stanovisko platnosti.

Mgr. Digitálně  
Pavel podepsal Mgr.  
Červa Pavel Červa  
Datum: 2022.09.22  
07:44:09  
+02'00'

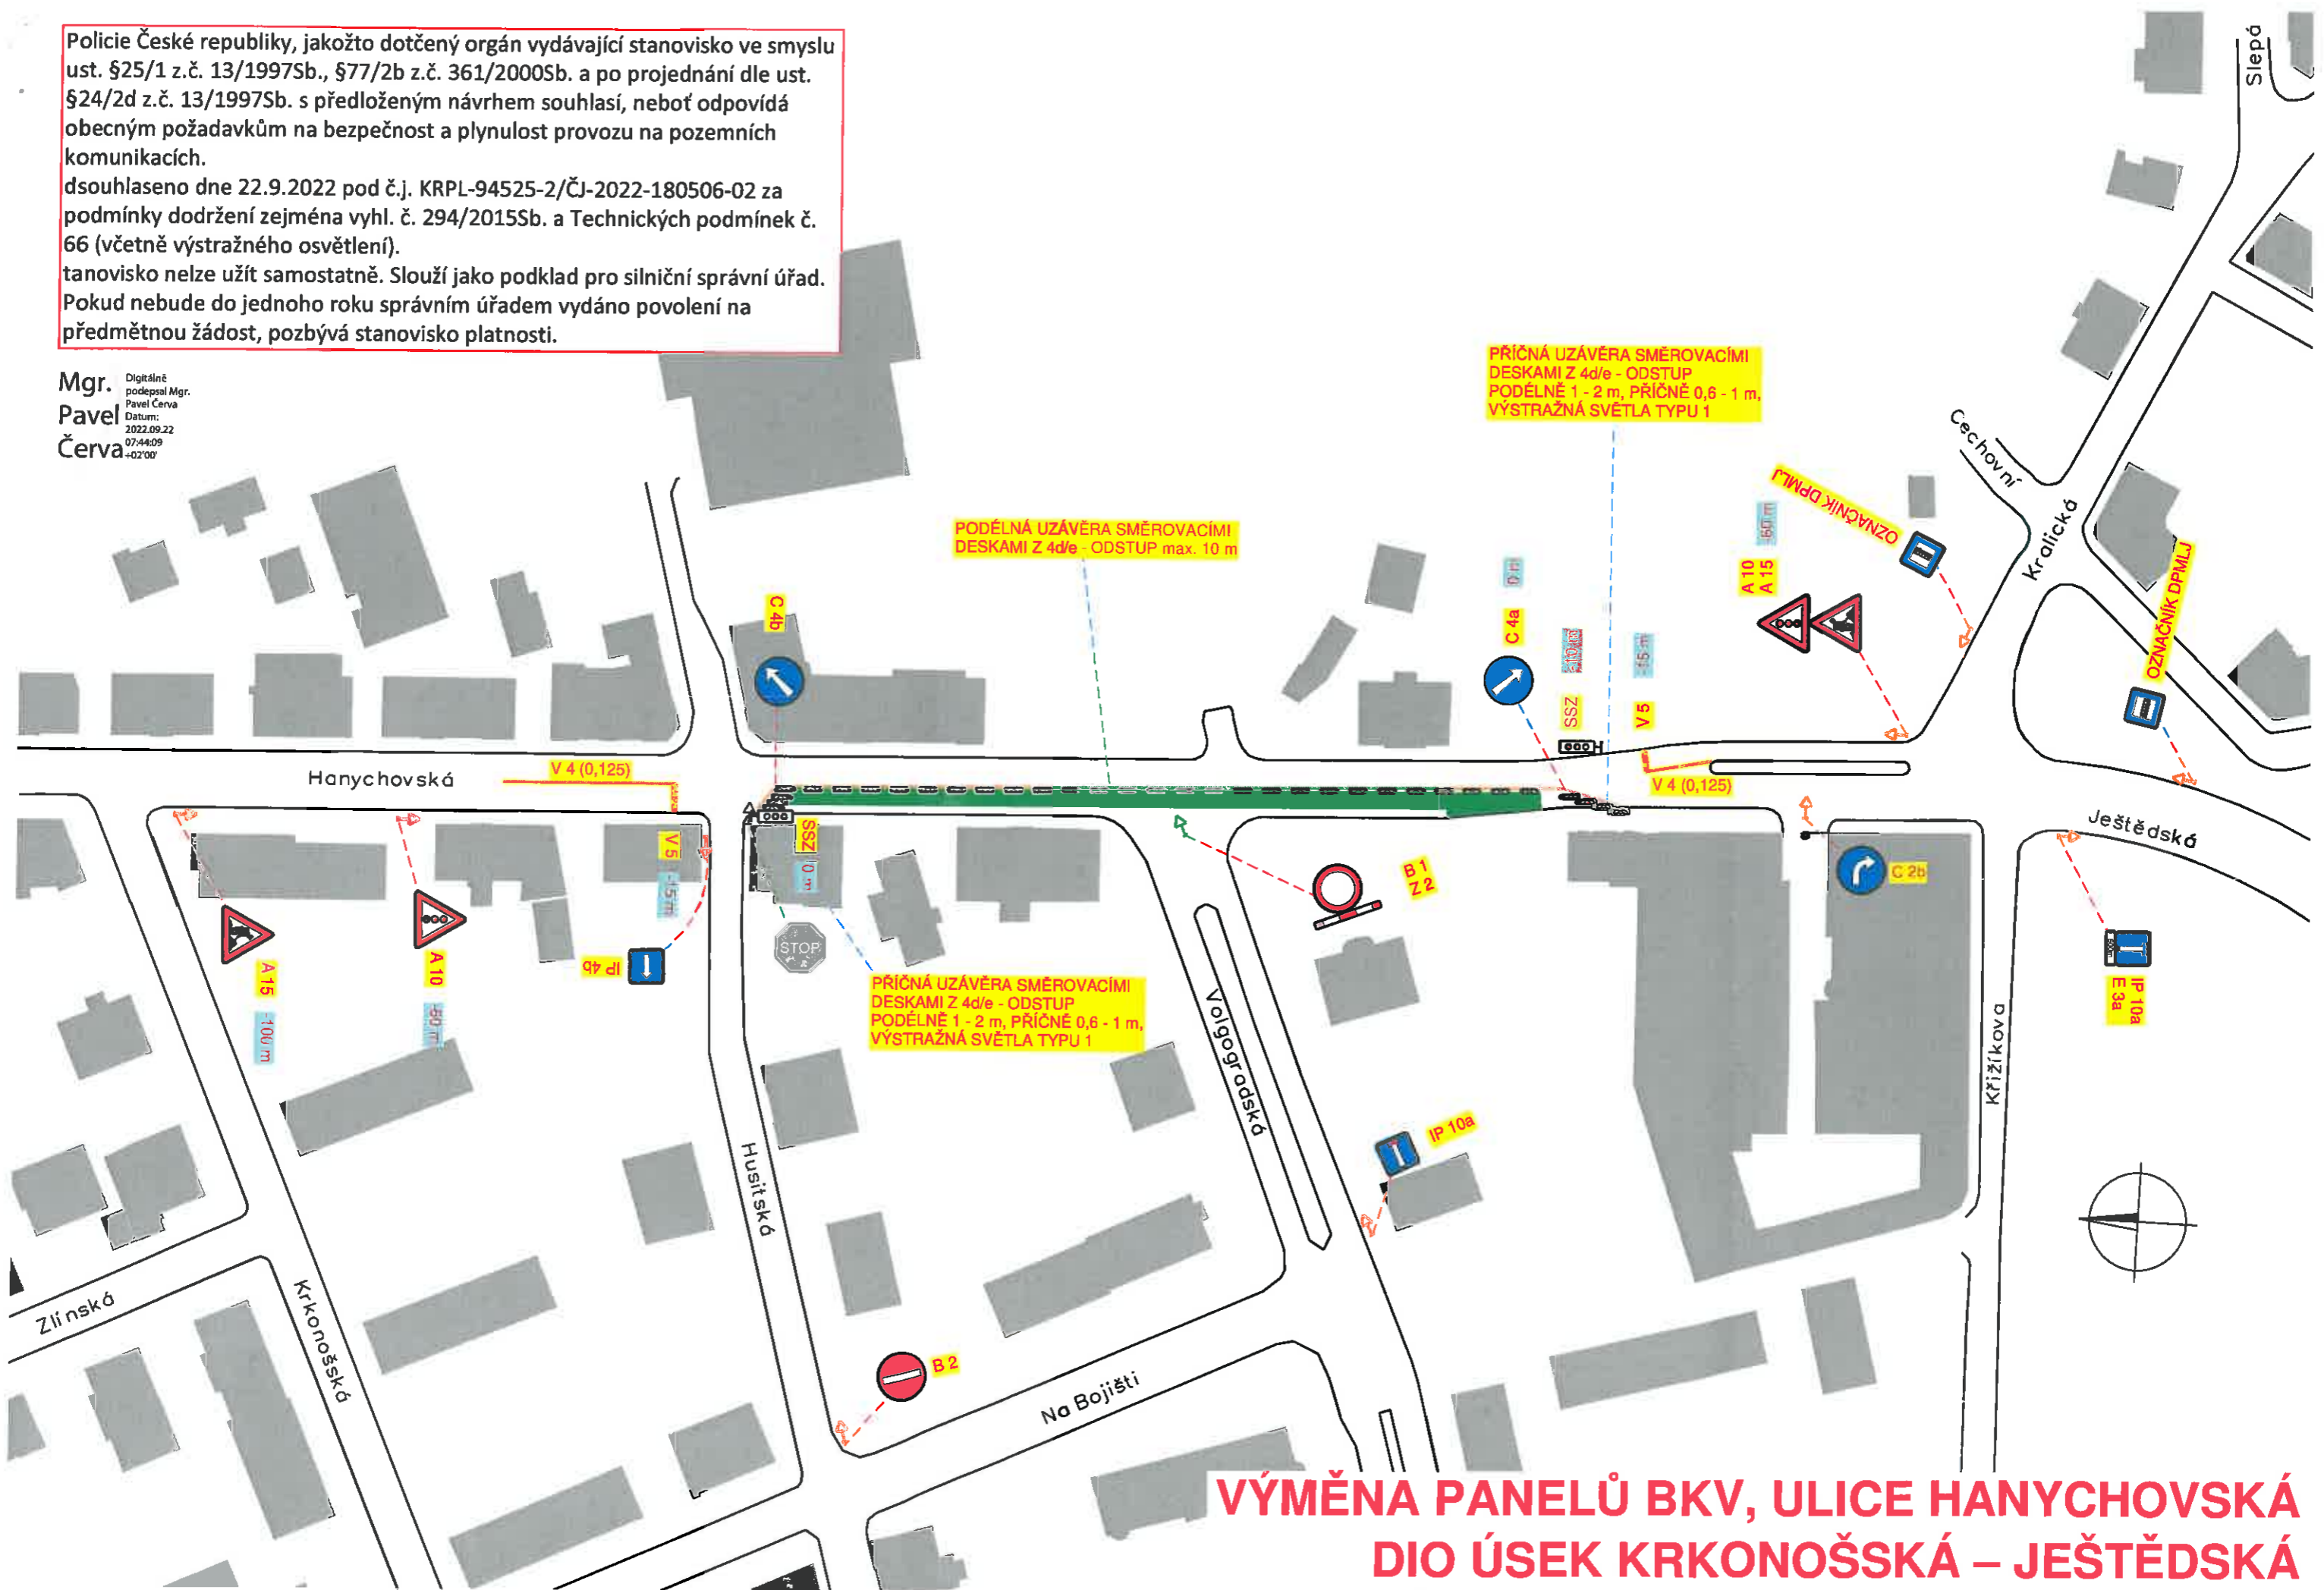

## VÝMĚNA PANELŮ BKV, ULICE HANYCHOVSKÁ DIO ÚSEK KRKONOŠSKÁ – JEŠTĚDSKÁ

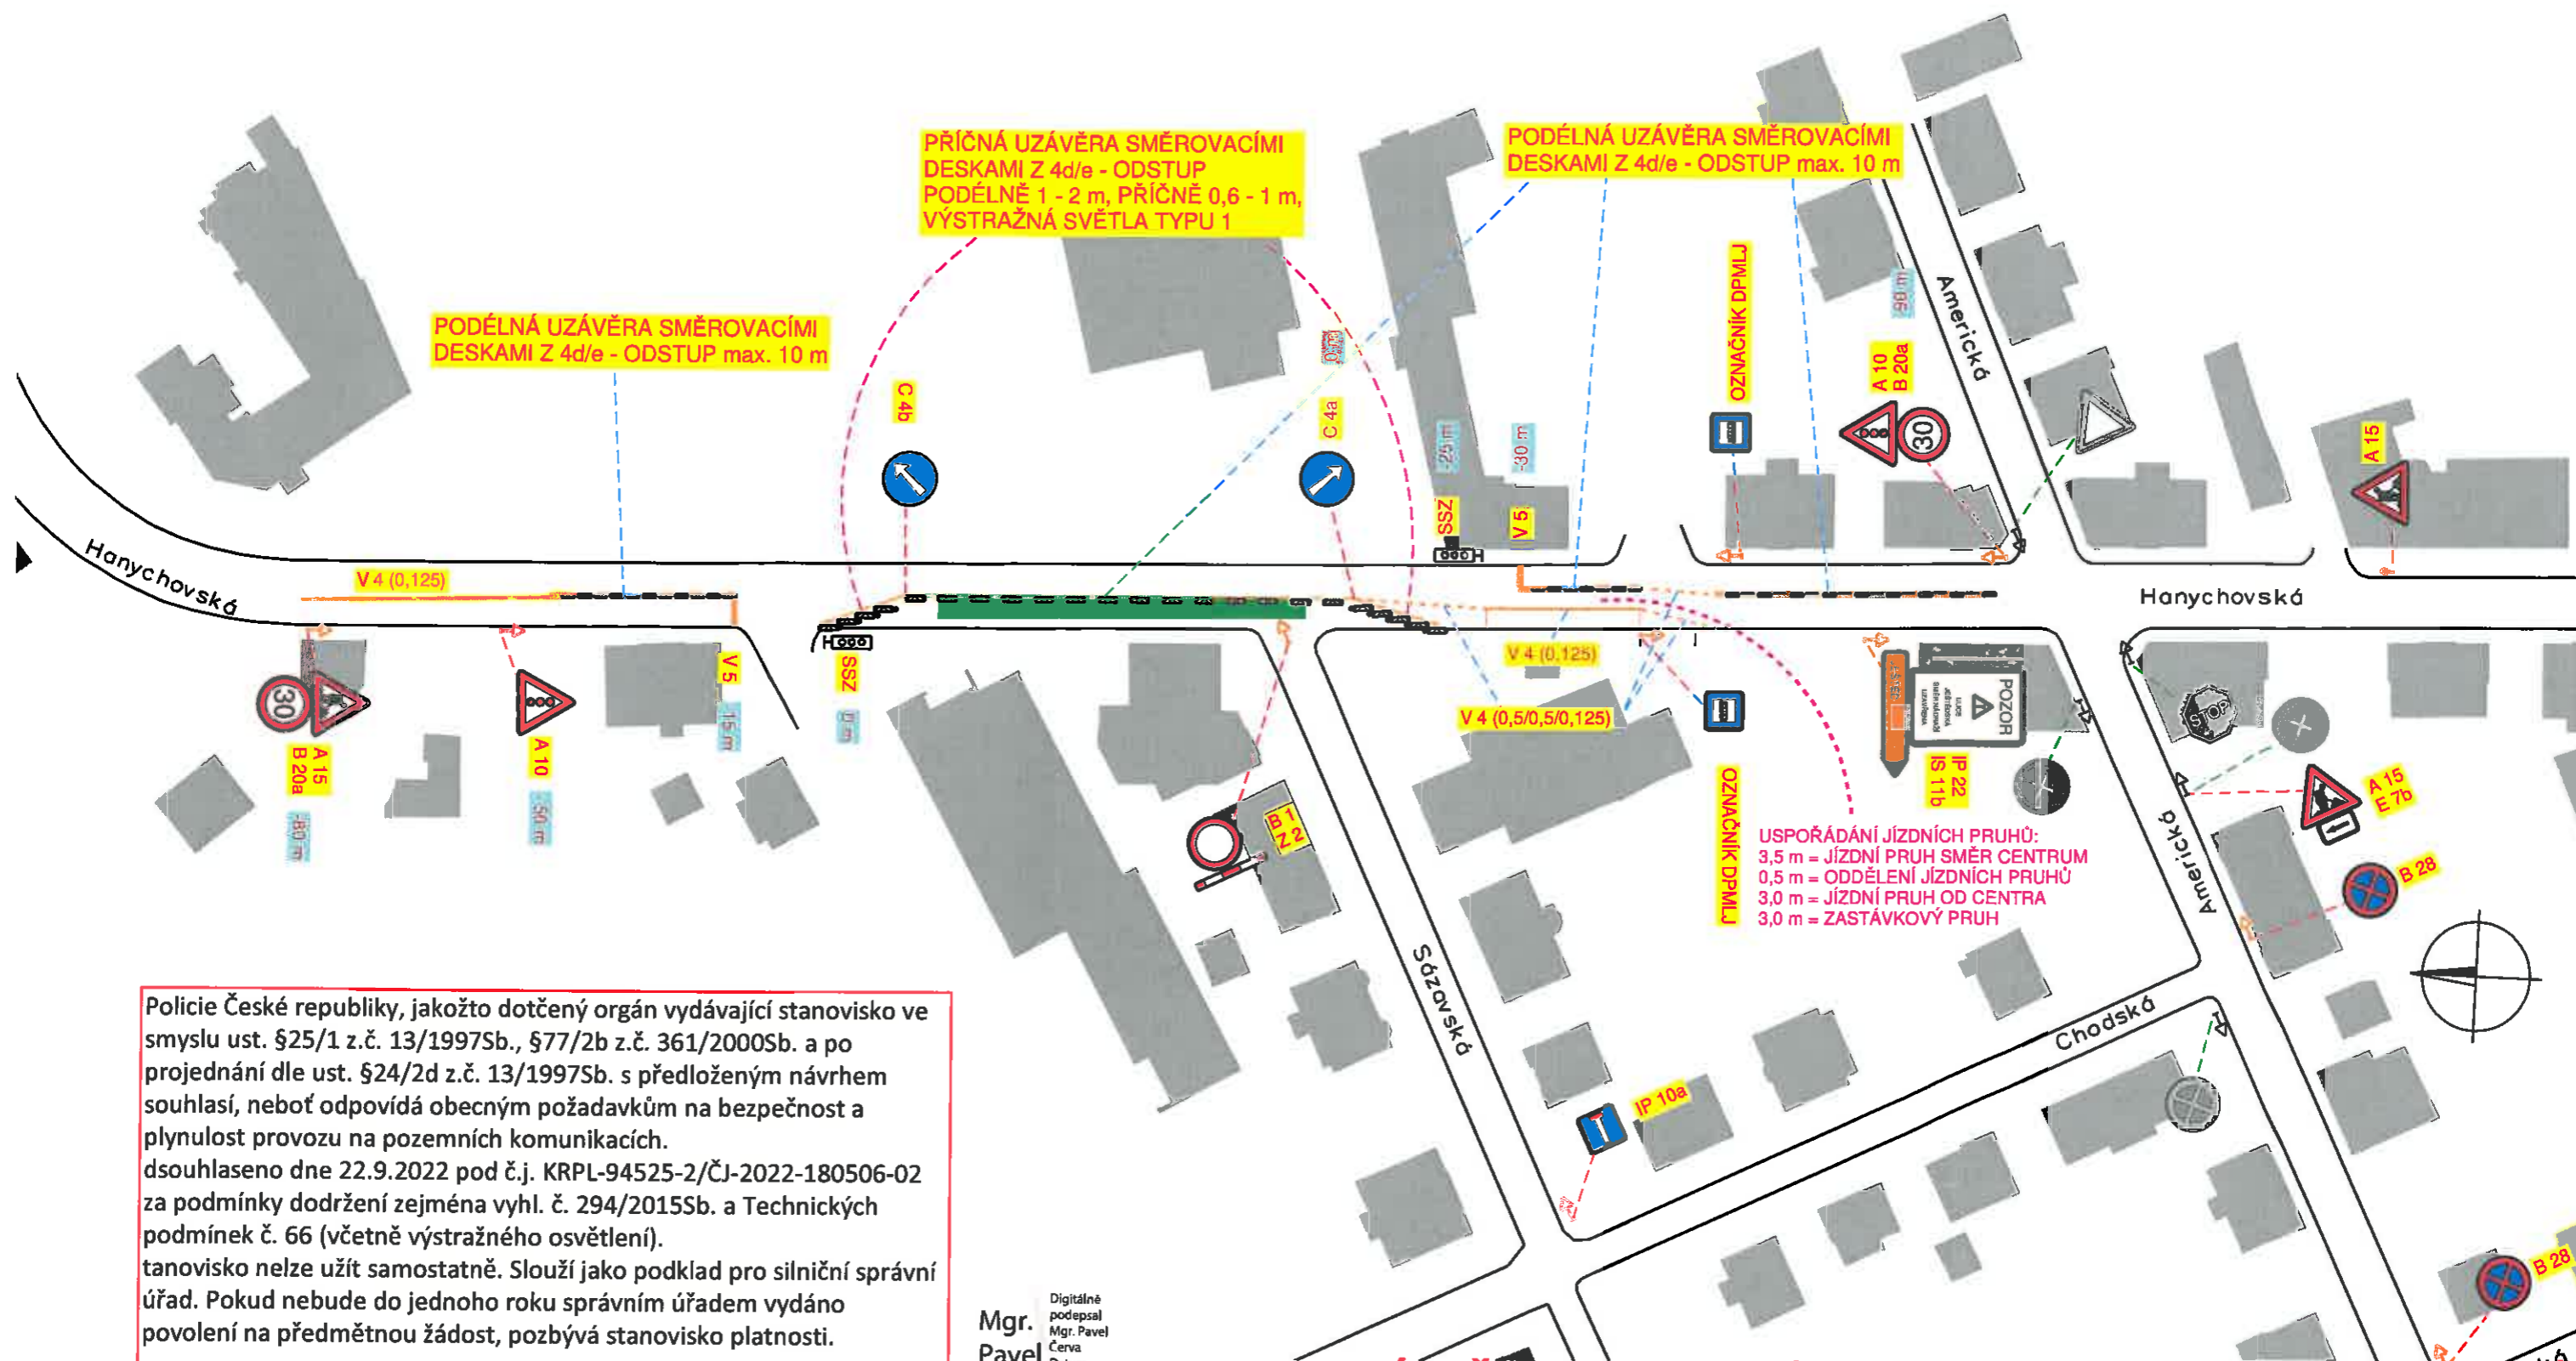

Policie České republiky, jakožto dotčený orgán vydávající stanovisko ve smyslu ust. §25/1 z.č. 13/1997Sb., §77/2b z.č. 361/2000Sb. a po projednání dle ust. §24/2d z.č. 13/1997Sb. s předloženým návrhem souhlasí, neboť odpovídá obecným požadavkům na bezpečnost a plynulost provozu na pozemních komunikacích. dsouhlaseno dne 22.9.2022 pod č.j. KRPL-94525-2/ČJ-2022-180506-02 za podmínky dodržení zejména vyhl. č. 294/2015Sb. a Technických podmínek č. 66 (včetně výstražného osvětlení). stanovisko nelze užívat samostatně. Slouží jako podklad pro silniční správní úřad. Pokud nebude do jednoho roku správním úřadem vydáno povolení na předmětnou žádost, pozbývá stanovisko platnosti.

Mgr. Pavel Červa  
 Digitálně podepsal  
 Mgr. Pavel Červa  
 Datum: 2022.09.22 07:44:58 +02'00'

# VÝMĚNA PANELŮ BKV, ULICE HANYCHOVSKÁ DIO ÚSEK VIADUKT – AMERICKÁ (3.10. – 14.10.2022)

Policie České republiky, jakožto dotčený orgán vydávající stanovisko ve smyslu ust. §25/1 z.č. 13/1997Sb., §77/2b z.č. 361/2000Sb. a po projednání dle ust. §24/2d z.č. 13/1997Sb. s předloženým návrhem souhlasí, neboť odpovídá obecným požadavkům na bezpečnost a plynulost provozu na pozemních komunikacích.  
Odsouhlaseno dne 22.9.2022 pod č.j. KRPL-94525-2/  
ČJ-2022-180506-02 za podmínky dodržení zejména vyhl. č. 294/2015Sb. a Technických podmínek č. 66 (včetně výstražného osvětlení).  
stanovisko nelze užít samostatně. Slouží jako podklad pro silniční správní úřad. Pokud nebude do jednoho roku správním úřadem vydáno povolení na předmětnou žádost, pozbývá stanovisko platnosti.

Mgr. Pavel Červa  
Digitálně podepsal  
Mgr. Pavel Červa  
Datum: 2022.09.22  
07:46:19 +02'00'

**PROVOZ ŘÍZEN PRACOVNÍ HLÍDKOU ZASTAVUJÍCÍ VOZIDLA DLE TP 66 NEBO POMOCÍ SSZ.**

**PŘÍČNÁ UZÁVĚRA SMĚROVACÍMI DESKAMI Z 4d/e - Odstup Podélně 1 - 2 m, Příčně 0,6 - 1 m, Výstražná Světla Typu 1**

**Podélná uzávěra směrovacími deskami Z 4d/e - Odstup max. 10 m**

**Podélná uzávěra směrovacími deskami Z 4d/e - Odstup max. 10 m**

**Příčná uzávěra směrovacími deskami Z 4d/e - Odstup Podélně 1 - 2 m, Příčně 0,6 - 1 m, Výstražná Světla Typu 1**

## VÝMĚNA PANELŮ BKV, ULICE HANYCHOVSKÁ DIO ÚSEK VIADUKT – AMERICKÁ (15.10. – 27.10.2022)

