

návrh DIO Liberec - Sokolovská, Pšeničná - přípojky vodovodu a kanalizace

Police České republiky, jakožto dotčený orgán vydávající stanovisko ve smyslu ust. § 25 odst. 1 z.č. 13/1997Sb., § 77 odst. 2 písm. b) z.č. 361/2000Sb. a po projednání dle ust. § 24 odst. 2 písm. d) z.č. 13/1997Sb. s předloženým návrhem souhlasí, neboť odpovídá obecným požadavkům na bezpečnost a plynulost provozu na pozemních komunikacích.

Odsouhlaseno dne 22.09.2022 pod č.j. KRPL-94280-2/ČJ-2022-180506-02 za podmínky dodržení zejména vyhl. č. 294/2015Sb. a Technických podmínek č. 66 (včetně výstražného osvětlení).


Stanovisko nelze užít samostatně. Slouží jako podklad pro silniční správní úřad (odbor dopravy). Pokud nebude do jednoho roku správním úřadem vydáno povolení na předmětnou žádost, pozbývá stanovisko platnosti.


Ing.
František
Chlouba

Digitálně
podepsal Ing.
František Chlouba
Datum 2022.09.22
09:16:59 +02:00

B 28 - datum od
E 13 - umístění 7 dní před začátkem prací

B 1
Z 2 - mimo voz. sloupy
E 13 - světla typu I

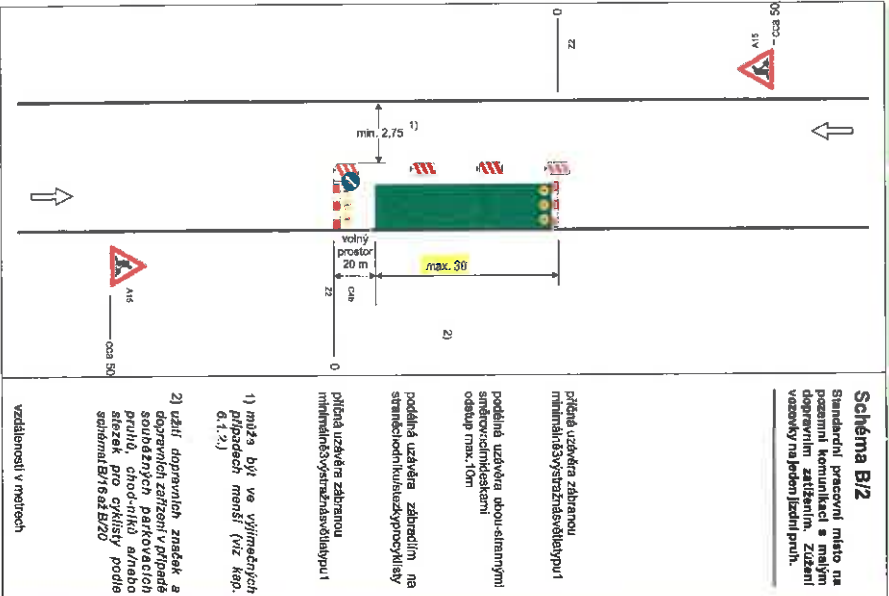

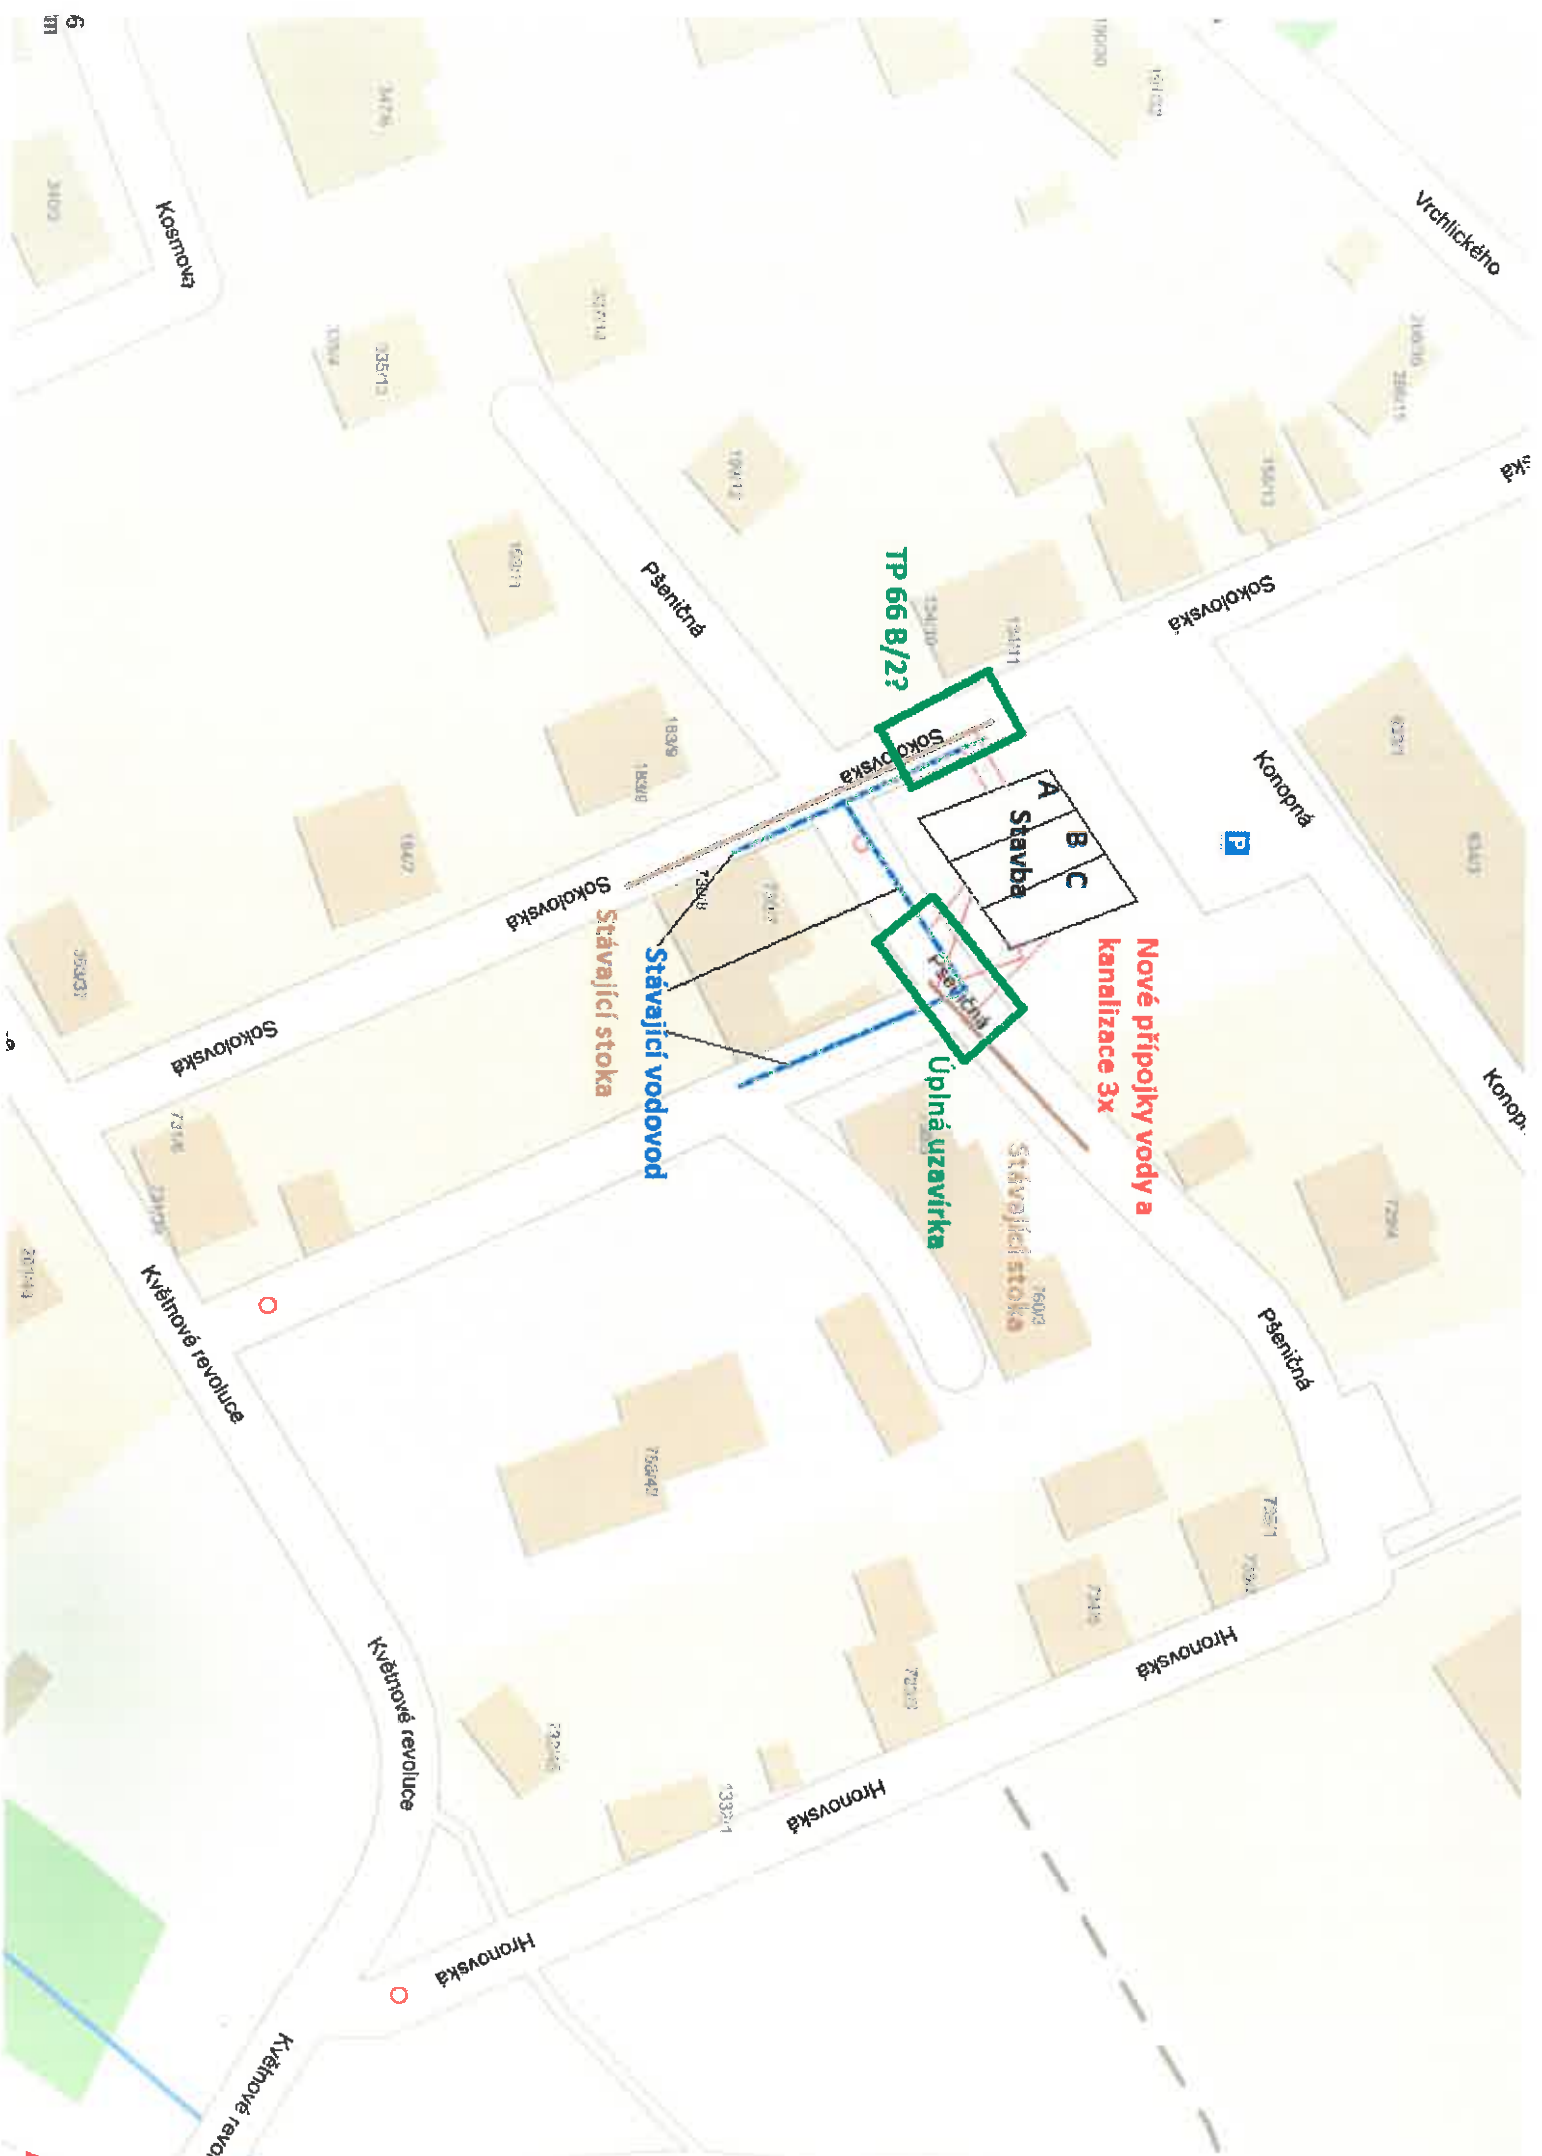

TP 66 B/2?

Nové přípojky vody a kanalizace 3x

Úplná uzavírka

Stavající vodovod

Stavající stoka

Stavba A
B
C