


1/2000Sb. s předloženým návrhem souhlasí za podmínky dodržení zejména vyhl. č. 294/2015Sb., Technických podmínek č. 66 (včetně  
/sraženého osvětlení) a dále:

Dopravní značení č. B20a bude ukončeno dopravním značením č. B20b, pokud omezení nekončí blízkou křižovatkou.  
První v pořadí bude před pracovním místem osazeno dopravní značení č. A15 a následně dopravní značení č. B20a (Ize společně).


fi splnění výše uvedeného, lze konstatovat, že návrh odpovídá obecným požadavkům na bezpečnost a plynulost provozu na pozemních  
municacích. Odsouhlaseno dne 22.12.2022 pod č.j. KRPL-121343-2/ČJ-2022-180506-02.  
lanovisko nelze užít samostatně. Slouží jako podklad pro silniční správní úřad (odbor dopravy). Pokud nebude do jednoho roku správním  
řadem vydáno povolení na předmětnou žádost, pozbývá stanovisko platnosti.

ng.  
František  
Chlouba  
Digitálně  
podepsal Ing.  
František Chlouba  
Datum: 2022.12.22  
11:06:59 +01'00'

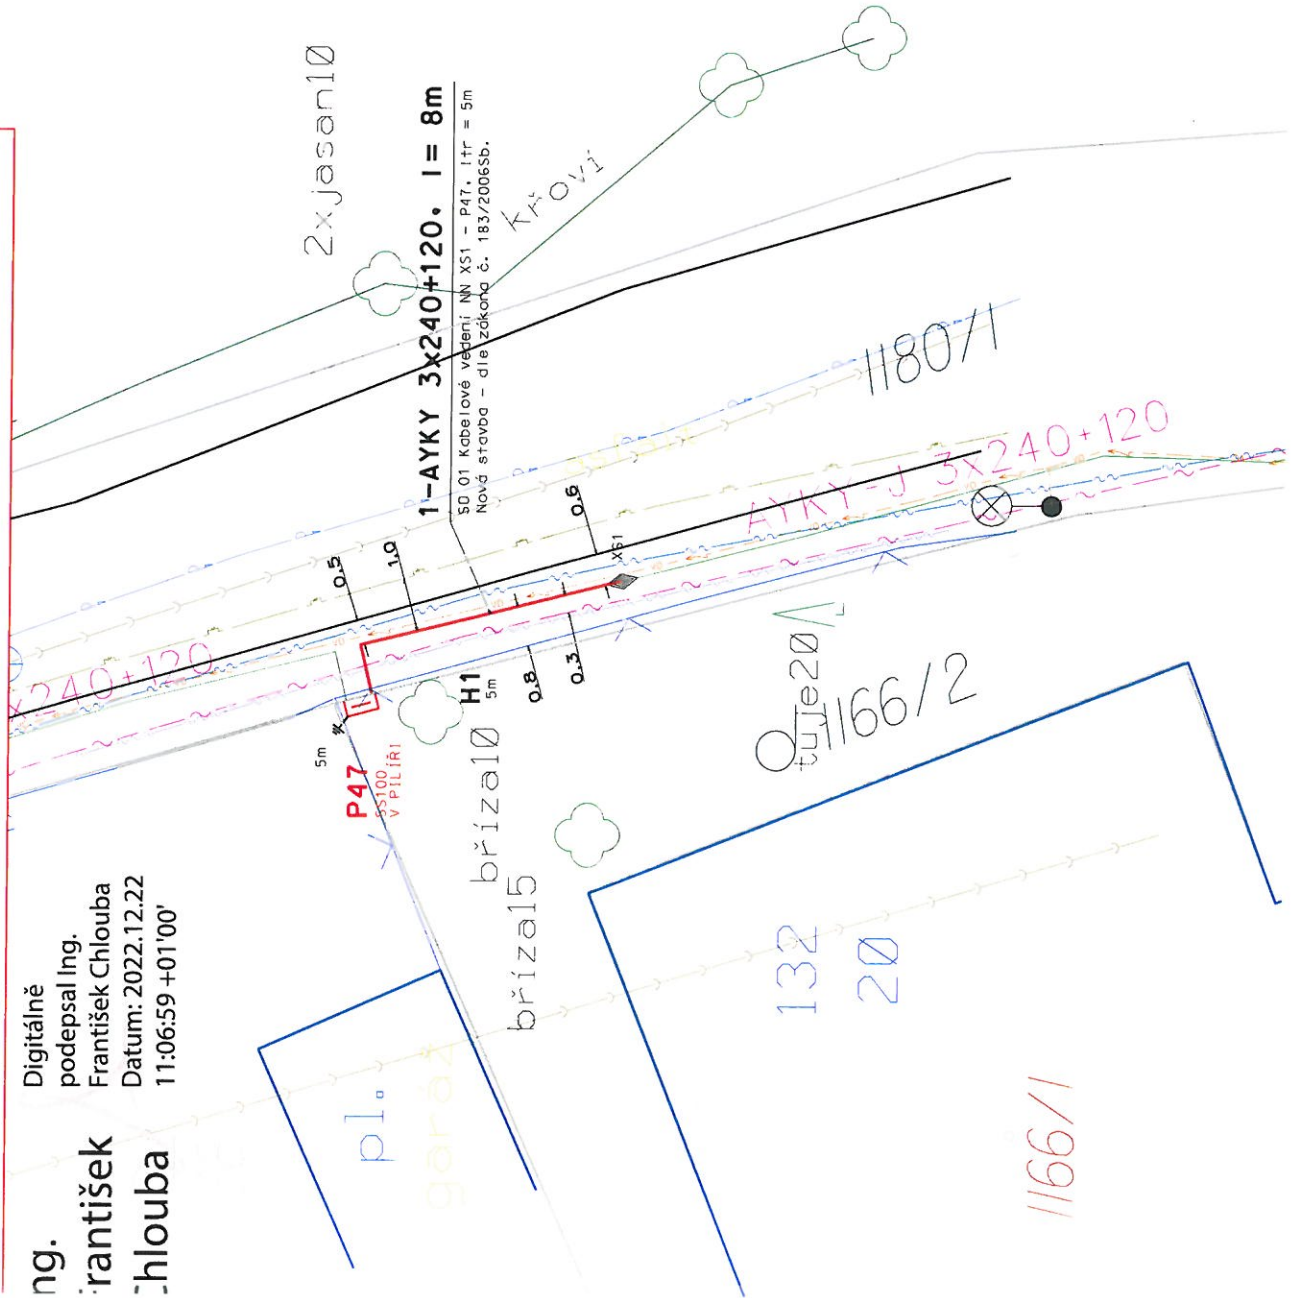

# LEGENDA

- PROJEKTOVANÉ nová kabelové vedení NN
- stávající kab. vedení NN 0,4kV v majetku ČEZ Distribuce a.s.
- sdělovací kab. vedení v majetku ČETIN a.s.
- sdělovací optické síť v majetku T-Mobile Czech Republic a.s.
- sdělovací optické síť v majetku Vodafone Czech Republic a.s.
- kabelové vedení VD v majetku SML
- plynovod STL v majetku GasNet
- vodovod ve správě SČVK a.s.
- kanalizace splaškových ve správě SČVK a.s.
- nová, vyměňná, stávající přípojková skříň SP, SS
- projektované uzemnění páskou FeZn 30x4 mm
- nová kabelová spojka
- stavbou zasozená parcela KN

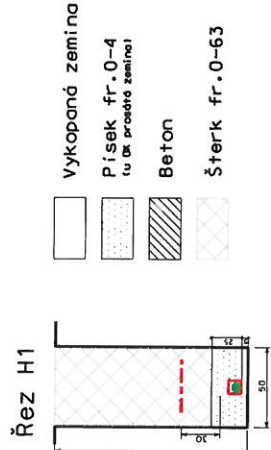

TN-C, AC 50HZ, 230/400V

Délka trasy NN : 5m  
Délka kabelu 1-AKY 3x240+120: 8m

Napěťová soustava : 3/PEN AC 50Hz 400V/TN/C

Dochrana před nebezpečným dotykem : dle PNE 33 0000-1  
Živých částí : polohou, zbráňanou, kryty, dvojitou izolací (čl.3.2.1)  
Neživých částí : automatickým odpojením od zdroje (čl.3.3.2.7)  
Dochrana před přepětím : dle ČSN 33 3060, 38 0810, 33 3301, (čl.4.6.)

**POZNÁMKA: PŘED ZAPOČETÍM ZEMNÍCH PRACÍ JE NUTNO VYTÝČIT STÁVAJÍCÍ PODZEMNÍ ZAŘÍZENÍ!**

Odpovědný projektant:	Ing. PETR KOLLERT	KOLLERT s.r.o. ELEKTRO svárovská 108, 460 10 Liberec 22
Kreslí:	MICHAL KOLLERT	
Investor:	ČEZ DISTRIBUTUCE, A.S.	měřítko: 1:100
		datum: 15.11.2022
		číslo zakázky: IV-12-4021788
		číslo výkř.: C3
LB-Růžodol-Želná- kNN,SS100		
KOORDINAČNÍ SITUAČNÍ VÝKRES		