

Panel podpisu

HAVÁRIE STŘECHY Č.P. 99/5 NA KOPEČKU LIBEREC ÚPLNÁ UZAVÍRKA CCA 2DNĚ

stálé značení v rozporu s přechodným značením bude zneplatněno

Police České republiky, jakožto dotčený orgán vydávající stanovisko ve smyslu ust. §25/1 z.č. 13/1997Sb., §77/2b z.č. 361/2000Sb. a po projednání dle ust. §24/2d z.č. 13/1997Sb. s předloženým návrhem souhlasí za podmínky dodržení zejména vyhl. č. 294/2015Sb., dále přednostně dle Příručky pro označování pracovních míst na dálnicích a silnicích (www.tsd.cz) a případně Technických podmínek č. 66 (včetně výstražného osvětlení) a dle níže uvedených podmínek.


- Požadujeme do ul. Na Kopečku při výjezdu umístit dopravní značku č. P6. Proti výjezdu z uvedeně ulice požadujeme umístit odrazové zrcadlo za účelem zlepšení rozhledových poměrů při výjezdu.

- Požadujeme doplnit do jednosměrné části ul. Voroněžská umístit dopravní značení č. P2 u křižovatky s ul. Na Kopečku.

Při splnění výše uvedeného, lze konstatovat, že návrh odpovídá obecným požadavkům na bezpečnost a plynulost provozu na pozemních komunikacích

Odsouhlaseno dne 15.02.2024 pod č.j. KRPL-14073-2/ČJ-2024-180506-02

Stanovisko nelze užít samostatně

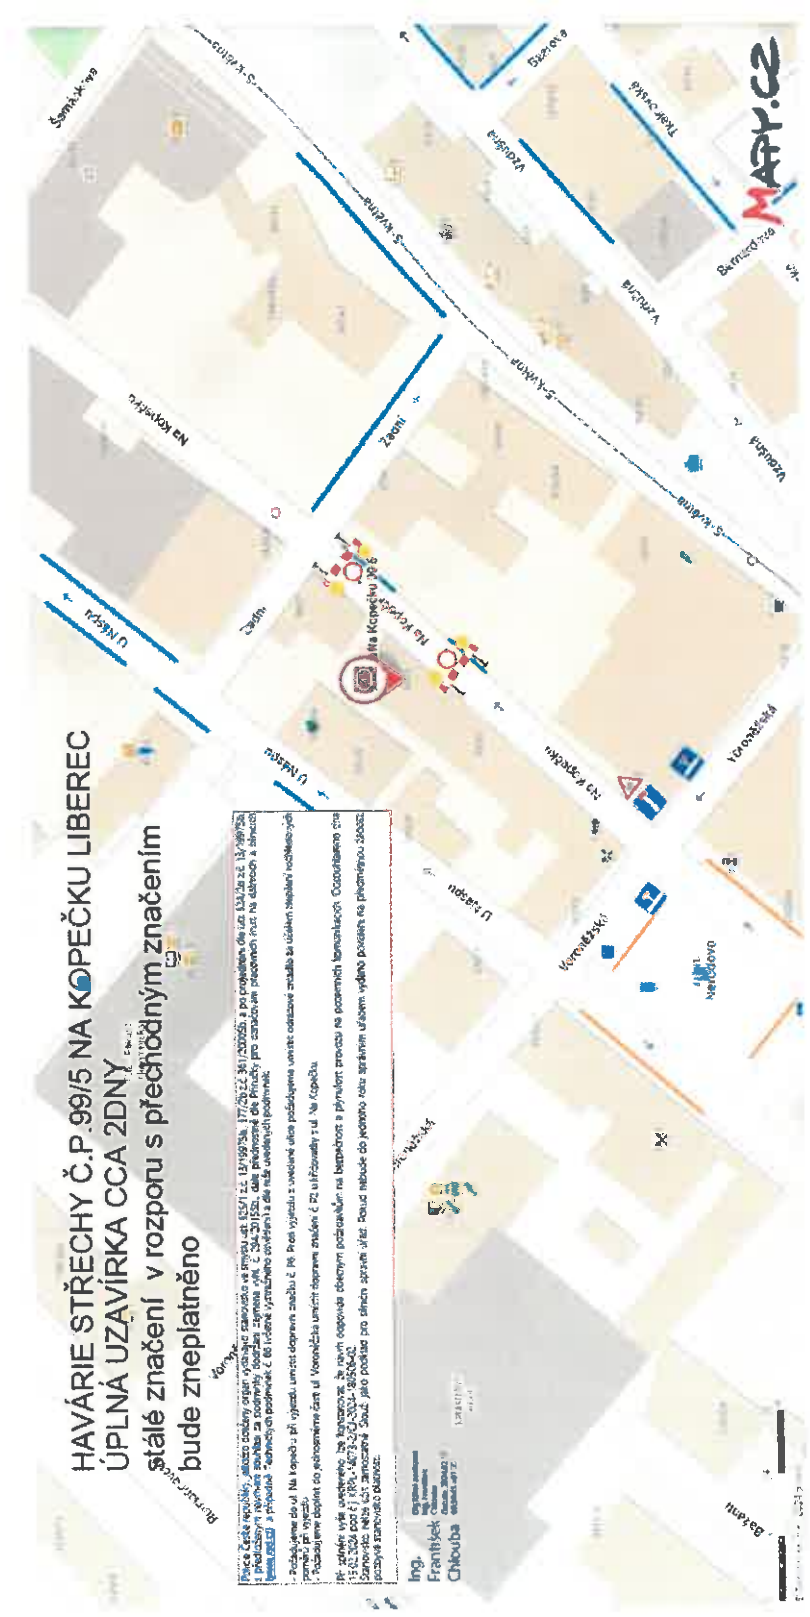

Ing.
 František
 Chlouba

