


**NÁVRH DIO - VYKLIZENÍ STÁNÍ (5x) V MODRÉ ZONE
NA MK BOŽENY NĚMCOVÉ V LIBERICI, ZA ÚČELEM STÁNÍ
MONTÁŽNÍ PLOŠINY V RÁMCI STAVEBNÍCH PRACÍ NA DOMĚ**

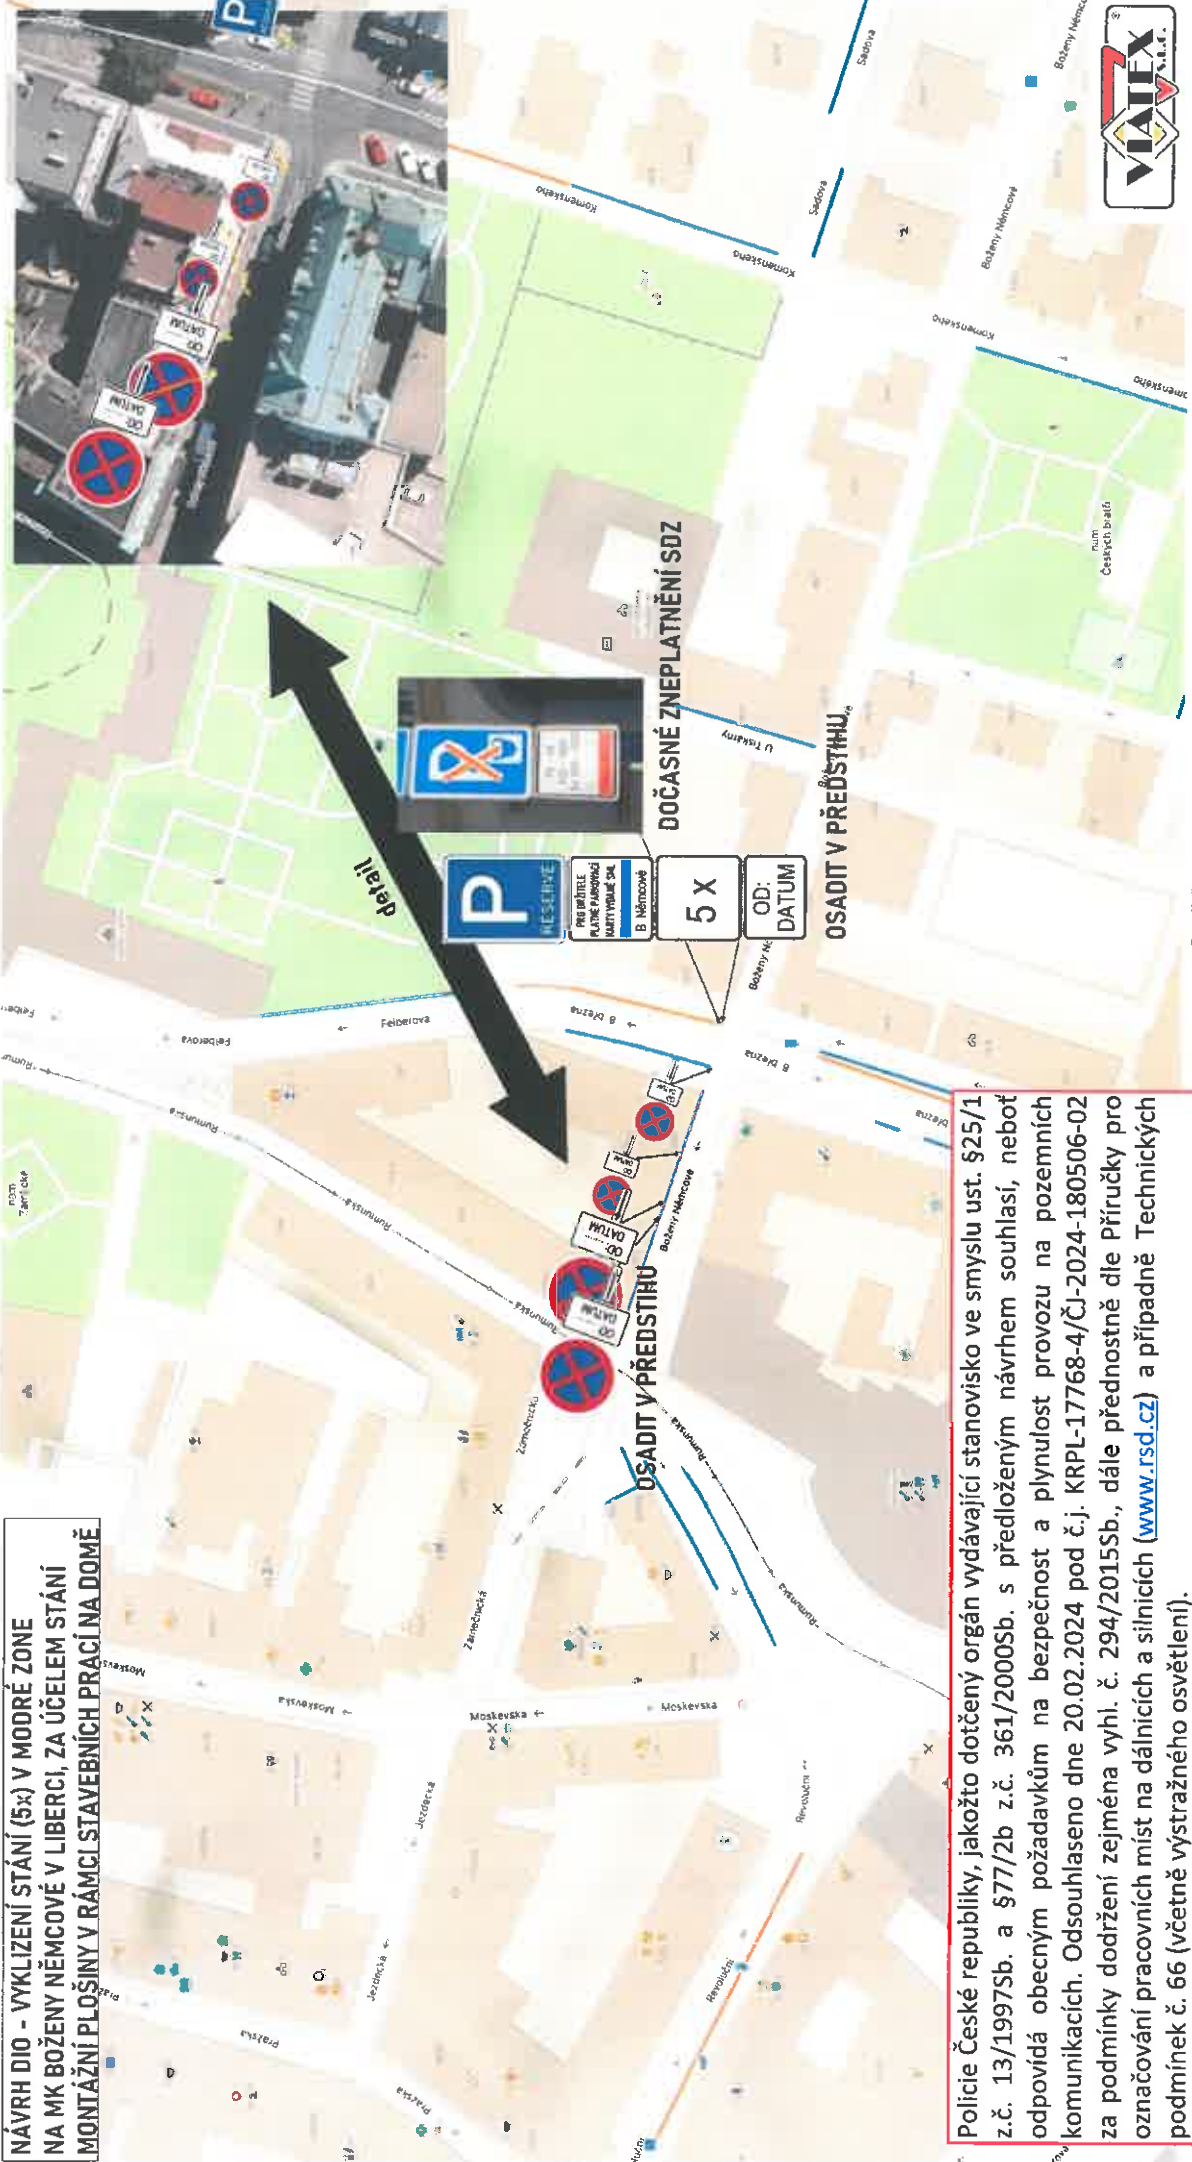

Police České republiky, jakožto dotčený orgán vydávající stanovisko ve smyslu ust. §25/1 z.č. 13/1997Sb. a §77/2b z.č. 361/2000Sb. s předloženým návrhem souhlasí, neboť odpovídá obecným požadavkům na bezpečnost a plynulost provozu na pozemních komunikacích. Odsouhlaseno dne 20.02.2024 pod č.j. KRPL-17768-4/ČJ-2024-180506-02 za podmínky dodržení zejména vyhl. č. 294/2015Sb., dále přednostně dle Příručky pro označování pracovních míst na dálnicích a silnicích (www.rsd.cz) a případně Technických podmínek č. 66 (včetně výstražného osvětlení).
Stanovisko nelze užít samostatně. Slouží jako podklad pro silniční správní úřad. Pokud nebude do jednoho roku správním úřadem vydáno povolení na předmětnou žádost, pozbývá stanovisko platnosti.

Ing. František Chlouba
Digitálně podepsal Ing. František Chlouba
Datum: 2024.02.20
07:35:23 +01'00'

