


# Upravení ulice Stará Rochlická v ulici Průmyslu

legenda:

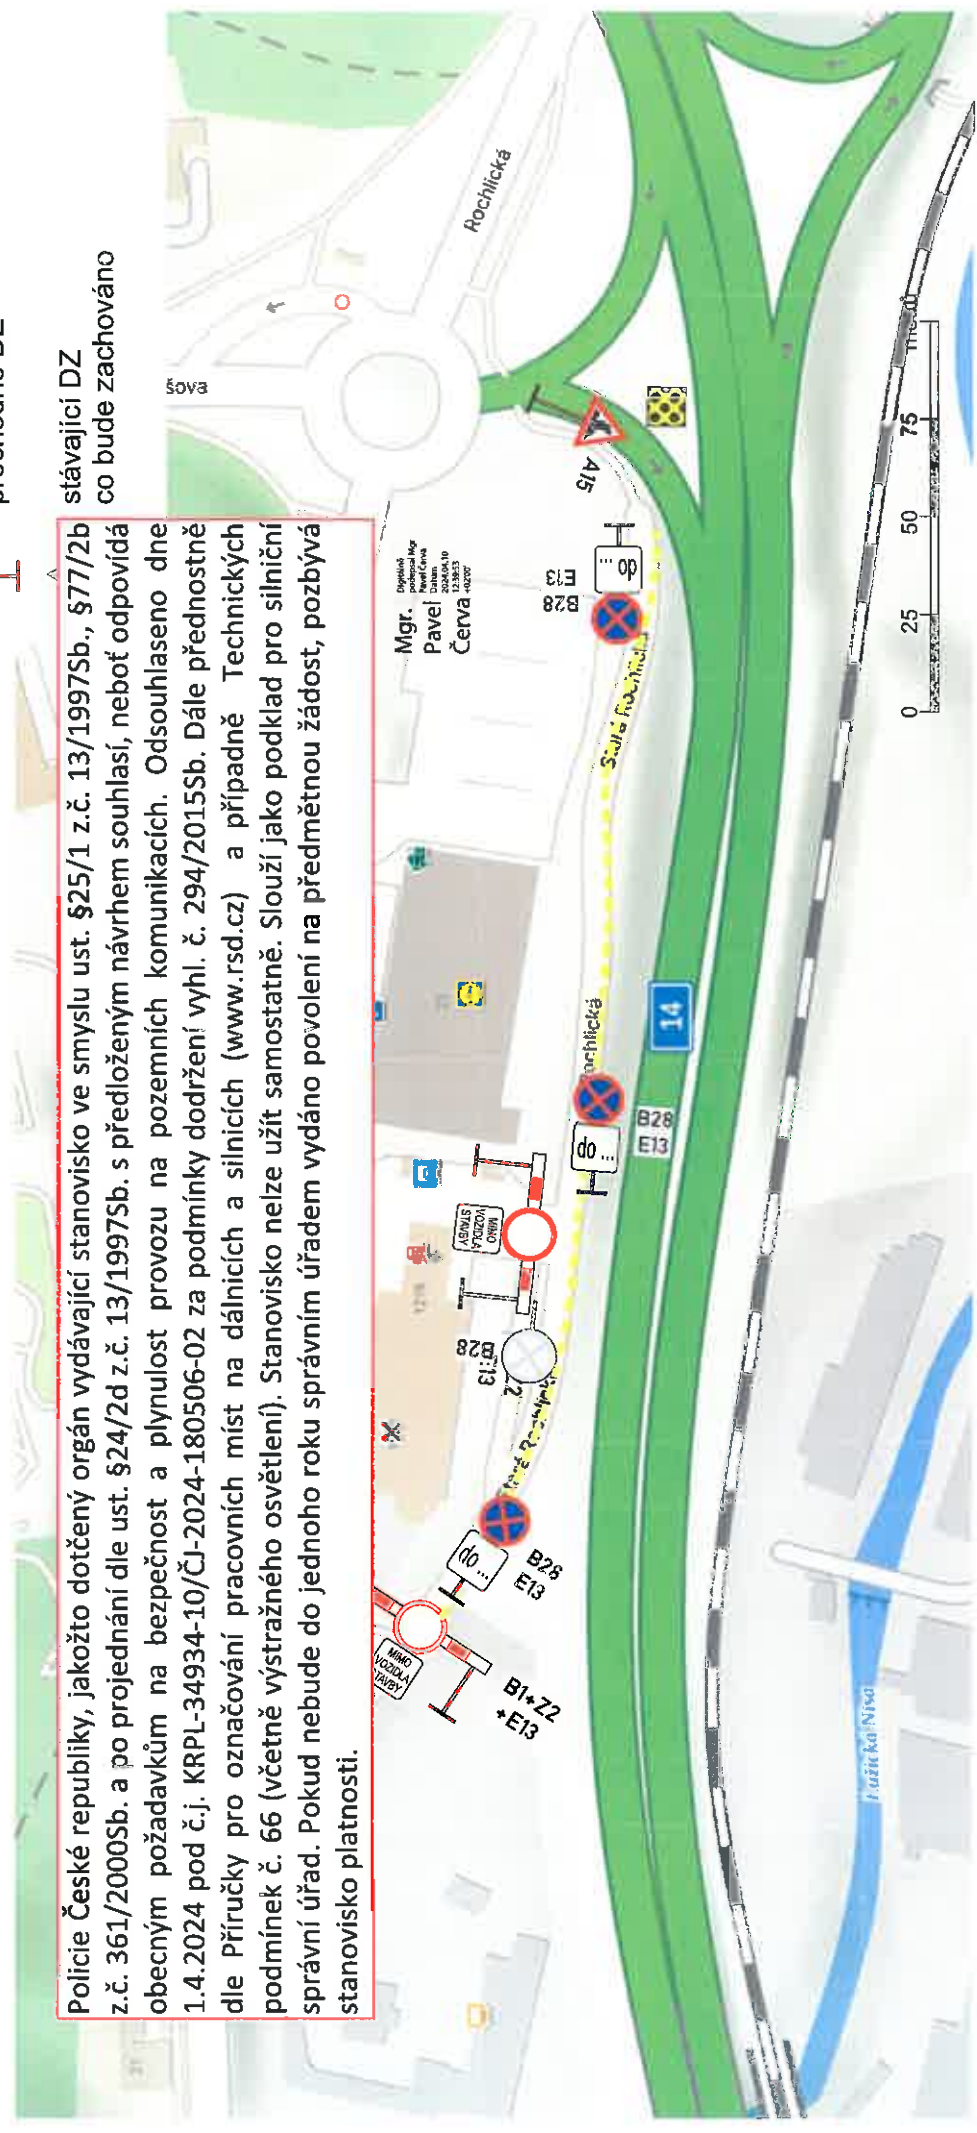

Police České republiky, jakožto dotčený orgán vydávající stanovisko ve smyslu ust. §25/1 z.č. 13/1997Sb., §77/2b z.č. 361/2000Sb. a po projednání dle ust. §24/2d z.č. 13/1997Sb. s předloženým návrhem souhlasí, neboť odpovídá obecným požadavkům na bezpečnost a plynulost provozu na pozemních komunikacích. Odsouhlaseno dne 1.4.2024 pod č.j. KRPL-34934-10/ČJ-2024-180506-02 za podmínek dodržení vyhl. č. 294/2015Sb. Dále přednostně dle Příručky pro označování pracovních míst na dálnicích a silnicích (www.rsd.cz) a případně Technických podmínek č. 66 (včetně výstražného osvětlení). Stanovisko nelze užít samostatně. Slouží jako podklad pro silniční správní úřad. Pokud nebude do jednoho roku správním úřadem vydáno povolení na předmětnou žádost, pozbývá stanovisko platnosti.



AKCE:	Green Net III horkovod	TRAXINE TECHNICKÉ ČINNOSTI V DOPRAVĚ
VÝKRES:	Stará Rochlická	
MÍSTO AKCE:	ul. Stará Rochlická, Liberec	
OBJEDNATEL:	ALPRIM	DATUM: 26. 3. 2024
PROJEKTANT:	Ing. Marek ZIKMUND	VERZE: 1
MOBIL / EMAIL:	603 945 176 / <a href="mailto:mzikmund@email.cz">mzikmund@email.cz</a>	Č. ZAKÁZKY: 2024 01 16

Dopravně inženýrské opatření (dále jen „DIO“) má umožnit výstavbu horkovodu v Rochlicích u Liberce a Vraňslavicích nad Nisou.  
/z hledem k umístění sítě je práce nutné provádět při úplné uzavírcení silničního provozu.  
/z hledem k charakteru komunikace se nenavrhuje objízdná trasa. Značení omezujiící parkování bude instalováno minimálně sedm dní před zahájením prací. Dále bude s předstihem projednáno s čerpací stanicí KM-PRONA omezení pro vozidla TIR.  
/pohyb pěších bude umožněn aspoň provizorním způsobem.