



Dopravně inženýrské opatření - přechodná úprava provozu

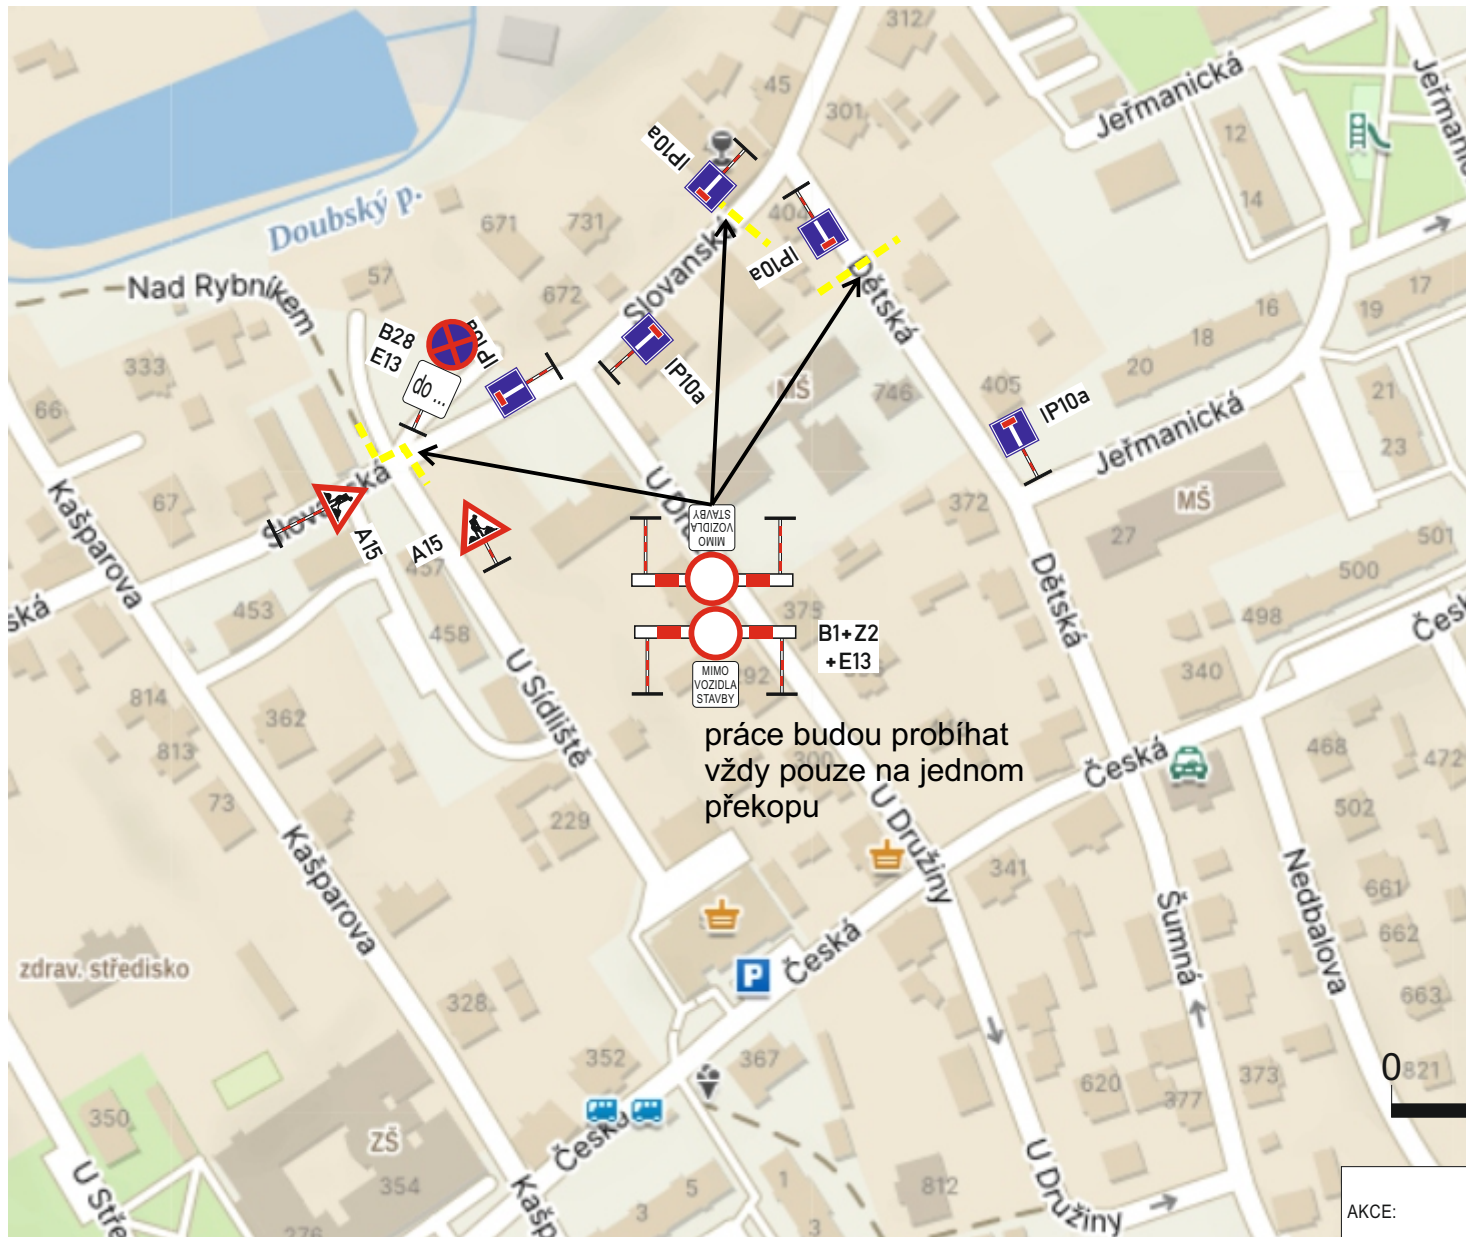

legenda:

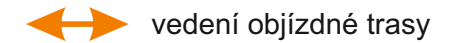

vedení objízdné trasy



vedení horkovodu

Policie České republiky, jakožto dotčený orgán vydávající stanovisko ve smyslu ust. §25/1 z.č. 13/1997Sb., §77/2b z.č. 361/2000Sb. a po projednání dle ust. §24/2d z.č. 13/1997Sb. s předloženým návrhem souhlasí, neboť odpovídá obecným požadavkům na bezpečnost a plynulost provozu na pozemních komunikacích. Odsouhlaseno dne 23.4.2024 pod č.j. KRPL-39382-5/ČJ-2024-180506-02 za podmínky dodržení vyhl. č. 294/2015Sb. Dále přednostně dle Příručky pro označování pracovních míst na dálnicích a silnicích (www.rsd.cz) a případně Technických podmínek č. 66 (včetně výstražného osvětlení). Stanovisko nelze užít samostatně. Slouží jako podklad pro silniční správní úřad. Pokud nebude do jednoho roku správním úřadem vydáno povolení na předmětnou žádost, pozbývá stanovisko platnosti.

práce budou probíhat vždy pouze na jednom překopu

Dopravně inženýrské opatření (dále jen „DIO“) má umožnit výstavbu horkovodu v ul. Dětská a Slovanská v Liberci. V obou ulicích se budou práce provádět při úplné uzavírcce provozu. Objízdné trasy se vzhledem k charakteru komunikací nenavrhují.

O omezení příjezdu budou majitelé dotčených nemovitostí u křiž. ul. Slovanská x U Sídliště vhodným způsobem a s předstihem informováni. Značení omezující parkování bude umístěno minimálně se sedmidenním předstihem. Na dodatkové tabulce bude uveden datum zahájení prací.

Pohyb pěších bude umožněn aspoň provizorním způsobem.

AKCE:	Green Net III horkovod	 TECHNICKÉ ČINNOSTI V DOPRAVĚ
VÝKRES:	Dětská	
MÍSTO AKCE:	ul. Dětská, Slovanská, Liberec	
OBJEDNATEL:	UNIBULDING	DATUM: 4. 4. 2024
PROJEKTANT:	Ing. Marek ZIKMUND	VERZE: 1
MOBIL / EMAIL:	603 945 176 / mzikmund@email.cz	Č. ZAKÁZKY: 2024 01 19