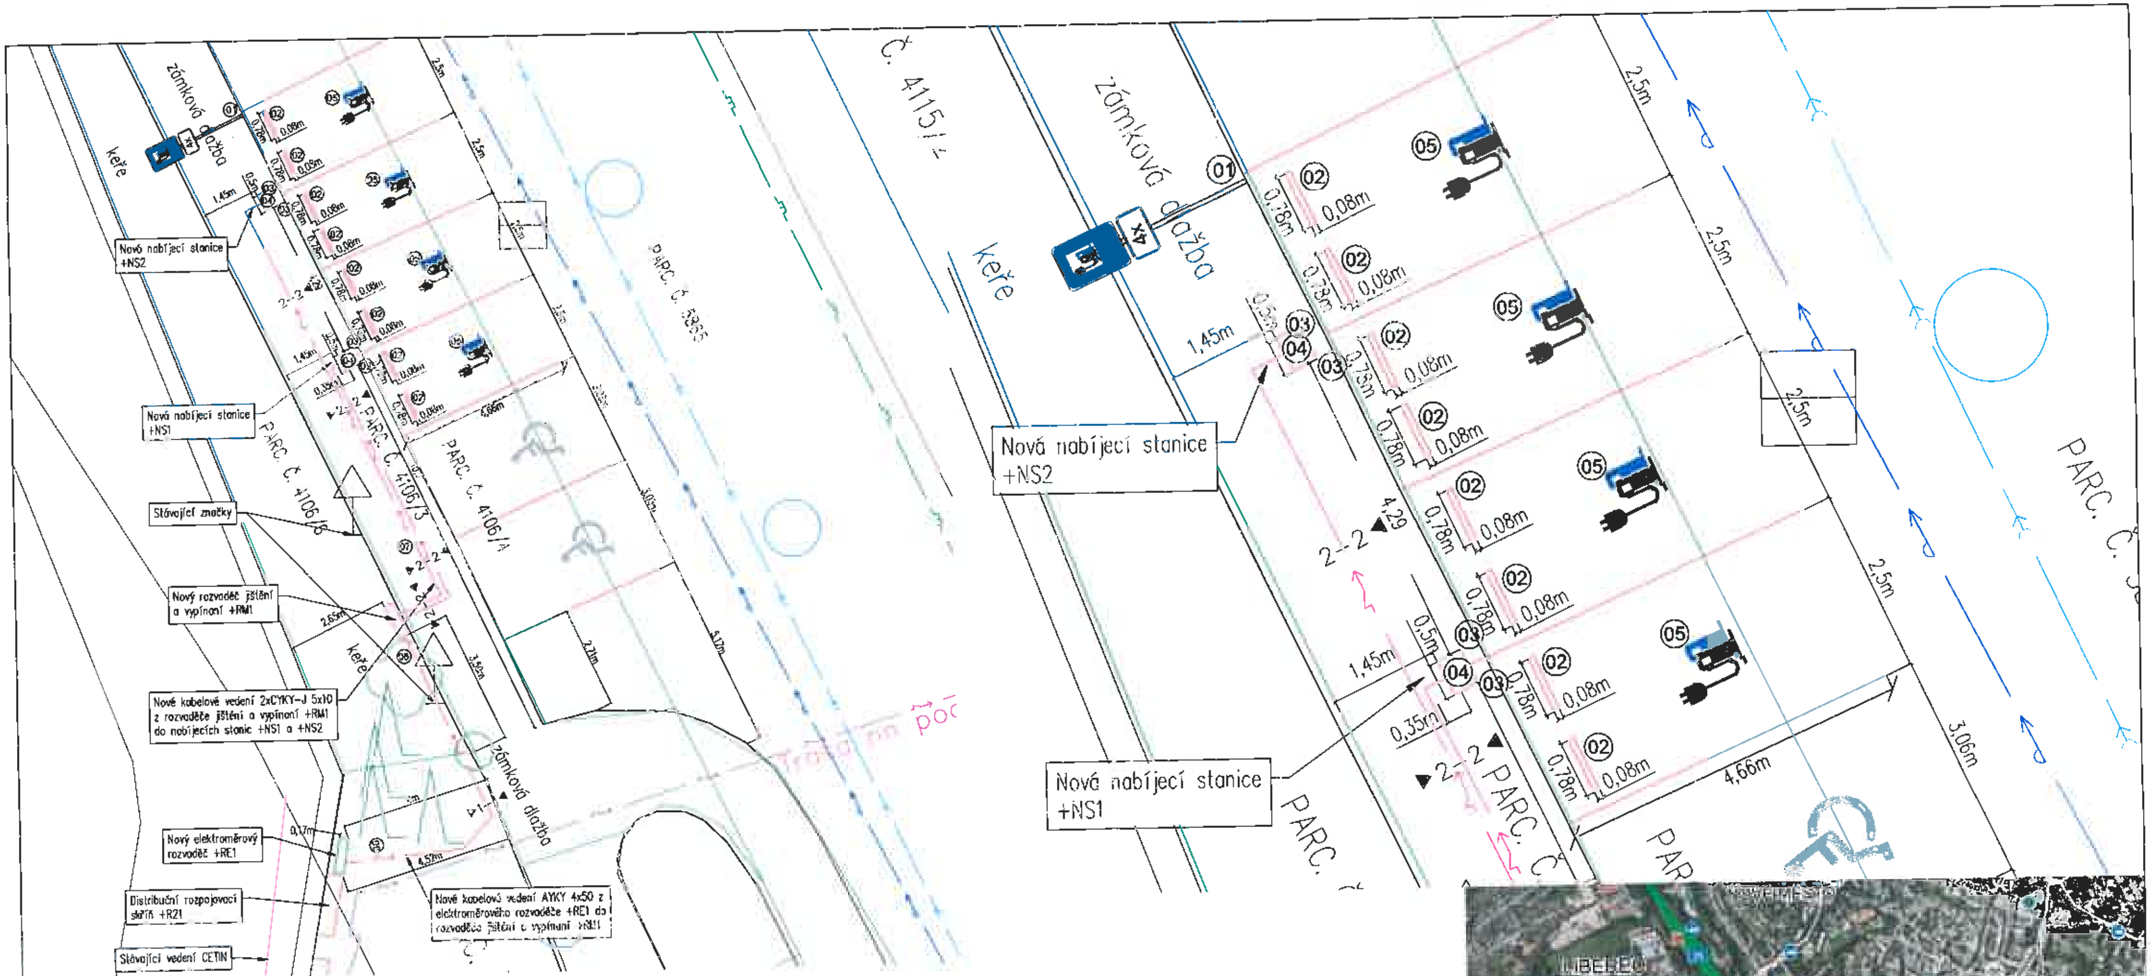

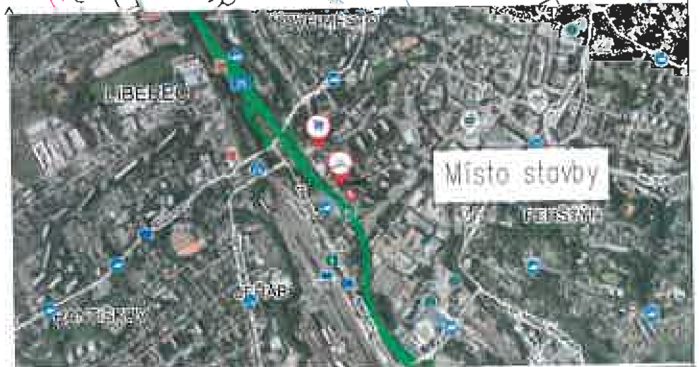

Legenda

	Nové kabelové vedení NN CYKY-J 5x25 0,4 kV – v ochranné trubce pro nabíjecí stanici
	Nové kabelové vedení NN AYKY 3x120+70 0,4 kV – v ochranné trubce
	Stávající kabelové vedení NN
	Stávající plynovod NTL
	Stávající vedení pitní vody
	Stávající vedení dešťová voda
	Hranice parcel
	Polohopis
	Stávající vedení CETIN
	Nový elektroměrový rozváděč +RE1, ER112/NKP7P (š x v x h) 320 x 1810 x 220mm
	Nový rozváděč jištění a vypínání +RH1, RP2/NKD7P (š x v h) 470 x 1830 x 250mm
	Nová distribuční rozpojovací skříň +R21
01	SDZ č. IJ7 se symbolem č.406 doplněo o tabulku č.E1 (4x)
02	Nová parkovací zábrana pro auto, rozměr (š x h) 0,78 x 0,08m, 2x na jednom parkovacím místě, odsazena 0.5m od chodníků
03	Nový nerezový nárazový sloup umístněn před nabíjecí stanicí
04	Nová nabíjecí stanice Circontrol Post eVolve Smart pro elektromobily, rozměr betonového základu 0,5x0,35m, rozměr nabíjecí stanice (h x š x v) 0,29 x 0,450 x 1,55m
05	VDZ se symbolem č. 406 doplněno značením č. V10b (bílá barva) rozměr (š x v) 0,75 x 1m

06 Kabelové vedení ve volném terénu
Kabel bude v zemi ulož…
…loží, zapravení povrchu …
Typické uložení – viz. …

07 Kabelové vedení pod p…
Kabel bude v zemi ulož…
zapravení povrchu dle s…
Typické uložení – viz. …

Policie České republiky, jakožto dotčený orgán vydávající stanovisko ve smyslu ust. §77/2b z.č. 361/2000Sb. s předloženým návrhem souhlasí, neboť odpovídá obecným požadavkům na bezpečnost a plynulost provozu na pozemních komunikacích.
Odsouhlaseno dne 6.5.2024 pod č.j. KRPL-37744-4/ČJ-2024-180506-03 za podmínky dodržení zejména vyhl. č. 294/2015Sb., Technických podmínek č. 65 a 133. Jednotlivá kolmá stání budou oddělena vodorovným dopravním značením č. V10g nebo V10b.
Stanovisko nelze užít samostatně. Slouží jako podklad pro silniční správní úřad. Pokud nebude do jednoho roku správním úřadem vydáno povolení na předmětnou žádost, pozbývá stanovisko platnosti

Mgr. Pavel Červa
Digitálně podepsal Mgr. Pavel Červa
Datum: 2024.05.06 09:41:42 +02'00'

PRO ULOŽENÍ KABELŮ …
ČSN 73 6005 "PROST…
VZDÁLENOSTI KABELŮ NN, VO, VN OD PODZEMNÍCH SÍTÍ:

Nejmenší dovol. vzdálenosti (cm)		KABELY NN <1kV	KABELY VN <35kV	KABELY SLP	PLYN <5 kPa	PLYN <0,4 MPa	VODOVOD POTRUBÍ	TEP.SÍTĚ	STOKY
NN, VO <1kV	VODOROVNÉ-SOUBĚH	5	20	10-30	40	60	40	30	50
NN, VO <1kV	SVISLÉ-KŘÍŽENÍ	5	20	10-30	10	10	40	30	30
VN <35kV	VODOROVNÉ-SOUBĚH	20	20	30-80	40	60	40	100	50
VN <35kV	SVISLÉ-KŘÍŽENÍ	20	20	30-80	10	20	40	50	50

Nejmenší dovol. vzdálenosti (cm)	Nejmenší krytí v m CHODNÍK	Nejmenší krytí v m VOZOVKA	Nejmenší krytí v m VOLNÝ TERÉN
SILOVÉ KABELY DO 1 kV	0,35	1,0	0,35 1) / 0,6
SDĚLOVACÍ KABELY MÍSTNÍ	0,4	0,9	0,6

1) pouze v případě vedení mechanicky chráněných

Pojížděný chodník (předpokládaná skladba)

ŘEZ ▶ 2–2 ◀

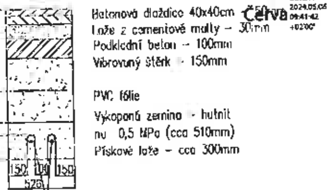

Betonová dlaždice 40x40cm – 50mm
Lože z cementové malty – 30mm
Podkladní beton – 100mm
Vibrovaný štěrk – 150mm

PVC fólie
Výkopová zemina – hutnit na 0,5 MPa (cca 510mm)
Pískové lože – cca 300mm

Silové kabely v korugované HDPE chráničce DN63 – CYKY-J 5x10

Vypracoval: Bc. Martin Slávik	HIP: Zdeněk Neufinger, MBA.	Generální projektant: VŠB TECHNICKÁ UNIVERZITA OSTRAVA, 17. listopadu 2172/15 708 00 Ostrava-Poruba		
Kontroloval: Ing. Tomáš Husník	Zodpovědný projektant: Ing. Tomáš Husník			
Projekt	PATEŘNÍ SÍŤ DOBÍJECÍCH STANIC ČEZ - Lokalita Liberec Vaňurova			
Projektant profese	VŠB -TU Ostrava, Výzkumné energetické centrum	Zákaznické číslo 2020_099		
Investor	ČEZ a.s., Duhová 2/1444, Praha 4, 140 53	Stupeň PD	DPS	Paré
Místo stavby	Liberec-Vaňurova, 460 07 Liberec	Datum	10/2023	
Provozní soubor	Liberec parc. č. 4106/3, E-mobilita	Formát	A2	
Díl projektu	Silnoproudá elektrotechnika	Měřítko	1:50, 1:100	
Název dokumentu	Situace areálu	Číslo výkresu 099_20-7S1-02		Revize 0

© TATO DOKUMENTACE JE NAŠÍM DUŠEVNÍM VLASTNICTVÍM. KOPÍROVÁNÍ A JINÉ ROZŠIŘOVÁNÍ BEZ SOUHLASU VŠB - TUO VEC ENERGETICKÉ SLUŽBY JE PROTIPRÁVNÍ.