



Policie České republiky, jakožto dotčený orgán vydávající stanovisko ve smyslu ust. §77/2b z.č. 361/2000Sb. s předloženým návrhem souhlasí, neboť odpovídá obecným požadavkům na bezpečnost a plynulost provozu na pozemních komunikacích.  
 Odsouhlaseno dne 22. 10. 2021 pod č.j. KRPL-98304-1/ ČJ-2021-180506-03 za podmínky dodržení zejména vyhl. č. 294/2015Sb. a Technických podmínek č. 65.  
 Stanovisko nelze užít samostatně. Slouží jako podklad pro silniční správní úřad. Pokud nebude do jednoho roku správním úřadem vydáno povolení na předmětnou žádost, pozbývá stanovisko platnosti.

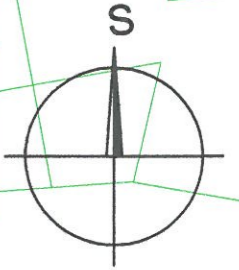

Digitálně podepsal  
 Mgr. Pavel Červa  
 Datum: 2021.10.22 08:24:18 +02'00'

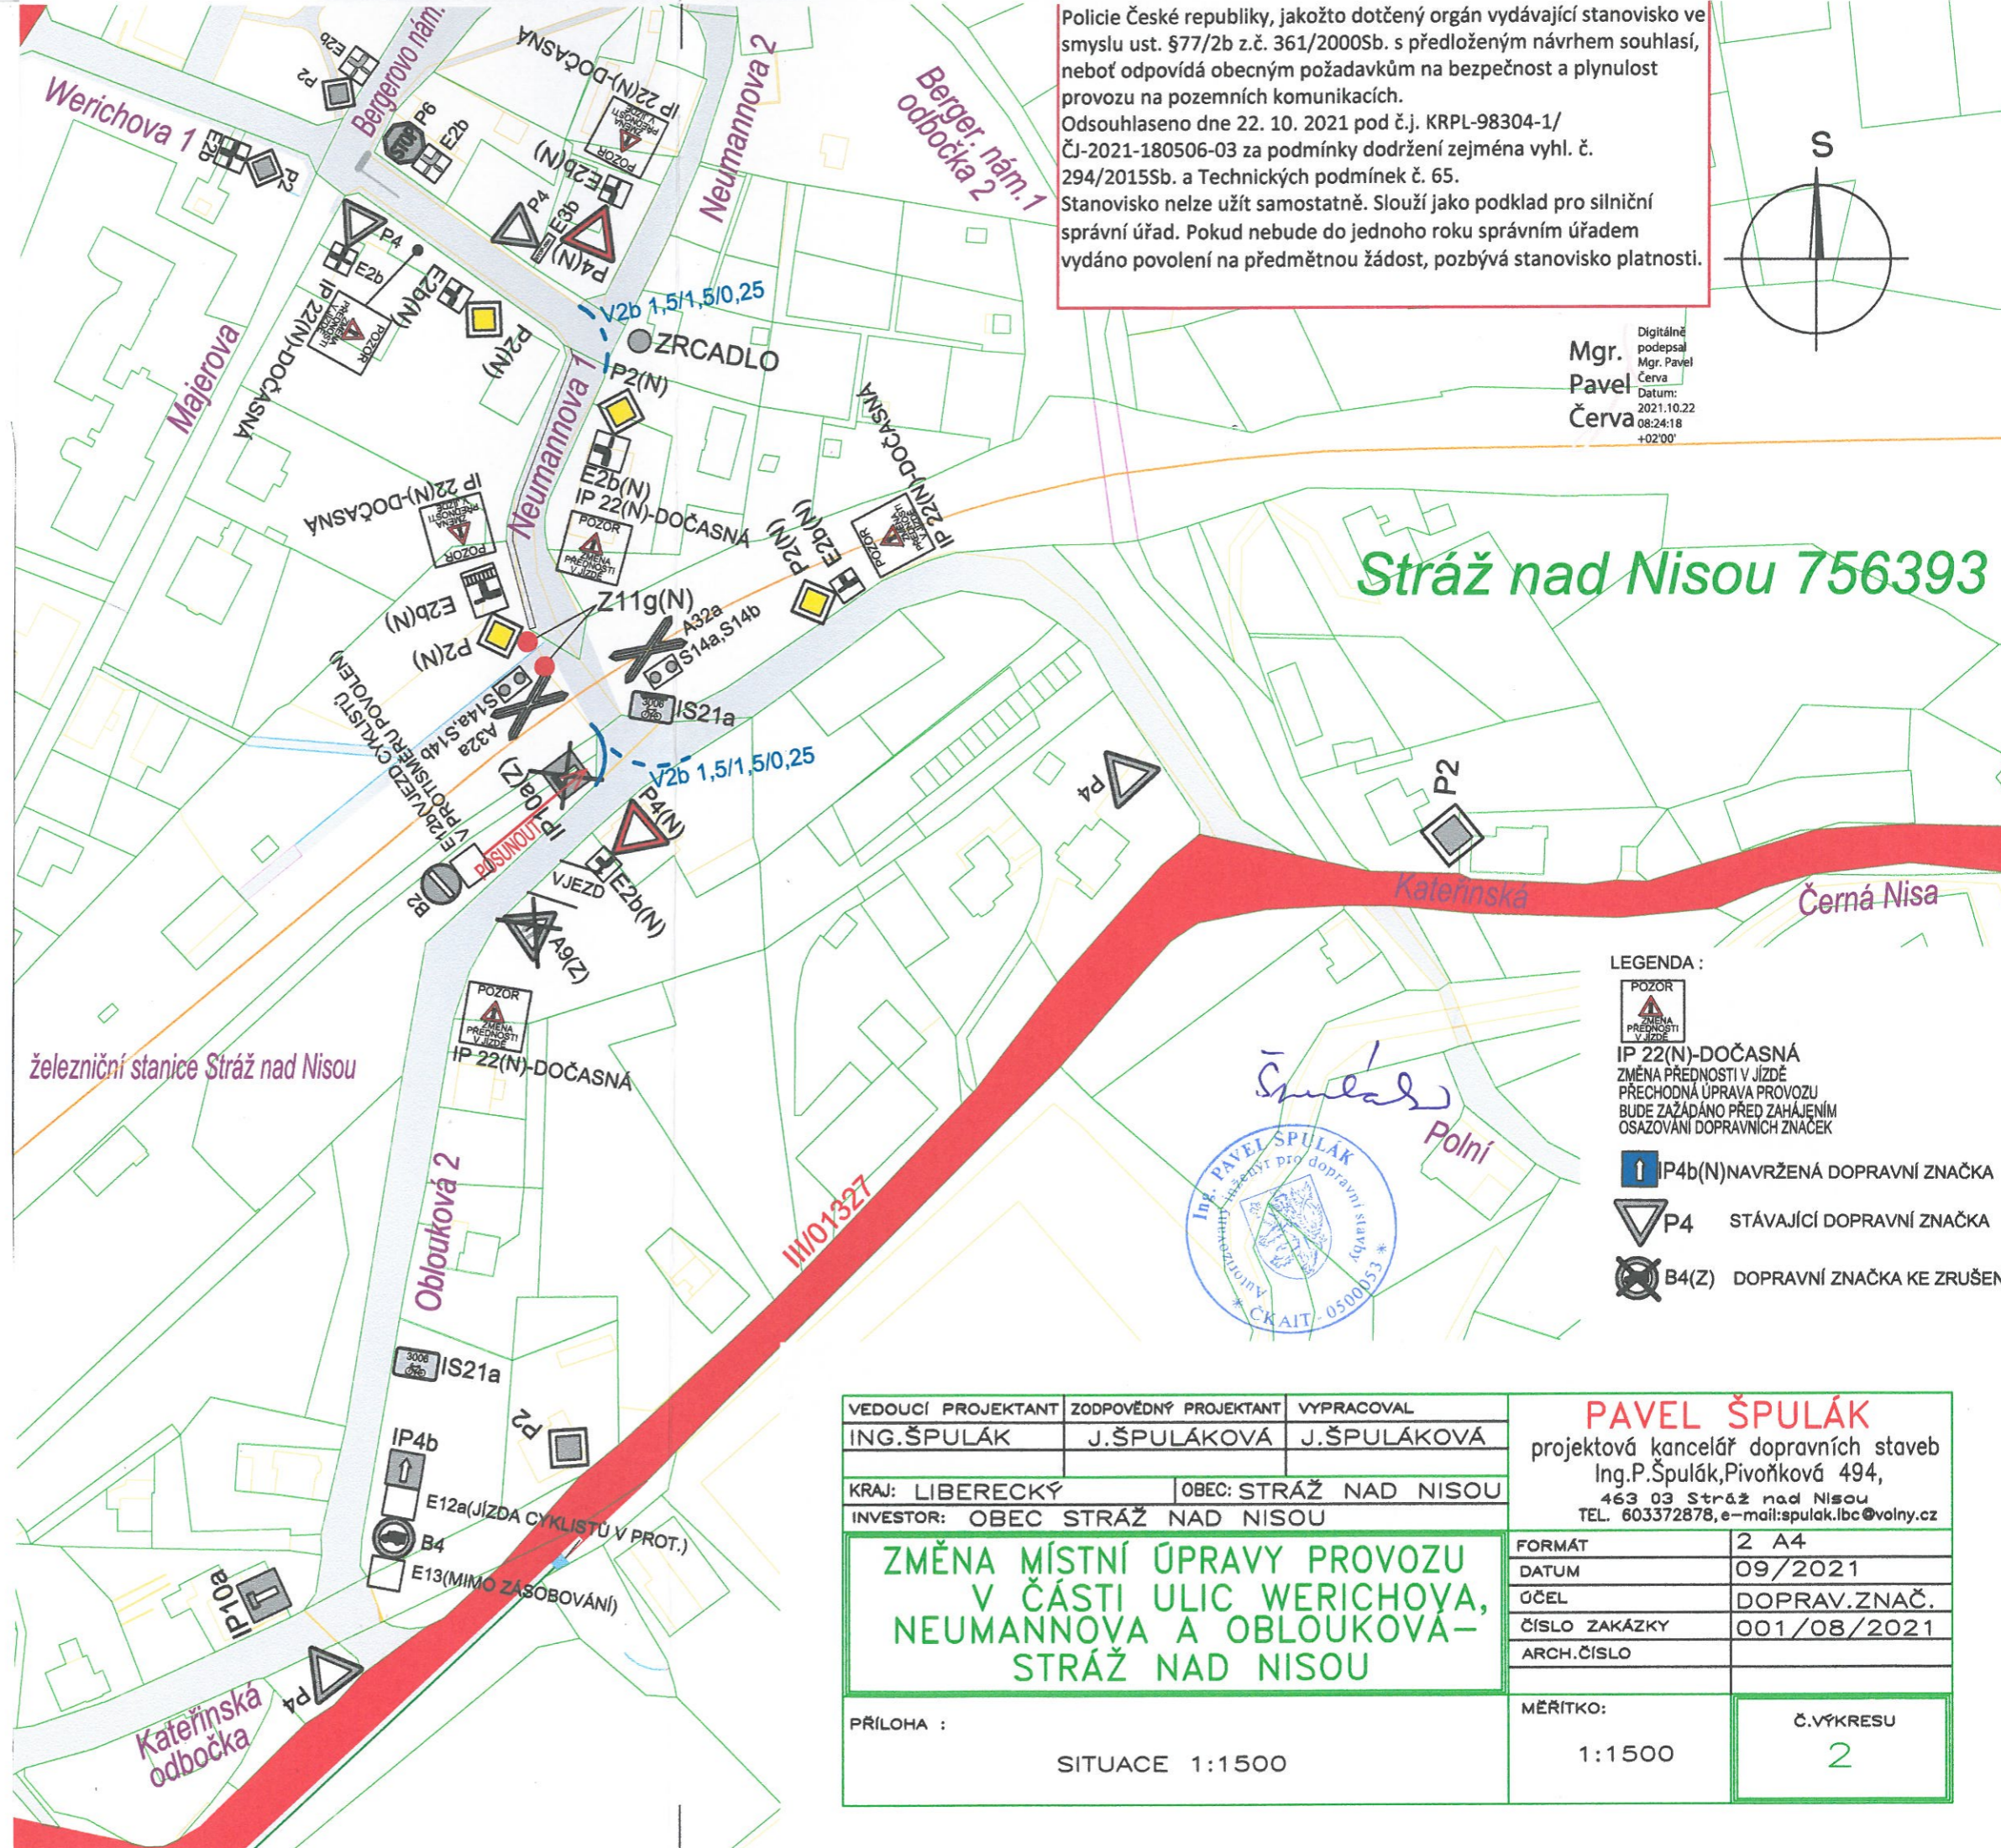

## Stráž nad Nisou 756393

železniční stanice Stráž nad Nisou

- LEGENDA :
- POZOR ZMĚNA PŘEDNOSTI V JÍZDĚ
  - IP 22(N)-DOČASNÁ ZMĚNA PŘEDNOSTI V JÍZDĚ PŘECHODNÁ ÚPRAVA PROVOZU BUDE ZAŽÁDÁNO PŘED ZAHÁJENÍM OSAZOVÁNÍ DOPRAVNÍCH ZNAČEK
  - IP4b(N) NAVRŽENÁ DOPRAVNÍ ZNAČKA
  - P4 STÁVAJÍCÍ DOPRAVNÍ ZNAČKA
  - B4(Z) DOPRAVNÍ ZNAČKA KE ZRUŠENÍ

VEDOUcí PROJEKTANT	ZODPOVĚDNÝ PROJEKTANT	VYPRACOVAL	<b>PAVEL ŠPULÁK</b> projektová kancelář dopravních staveb Ing.P.Špulák,Pivoňková 494, 463 03 Stráž nad Nisou TEL. 603372878, e-mail:spulak.lbc@volny.cz
ING.ŠPULÁK	J.ŠPULÁKOVÁ	J.ŠPULÁKOVÁ	
KRAJ: LIBERECKÝ	OBEC: STRÁŽ NAD NISOU	INVESTOR: OBEC STRÁŽ NAD NISOU	
<b>ZMĚNA MÍSTNÍ ÚPRAVY PROVOZU          V ČÁSTI ULIC WERICHOVA,          NEUMANNOVA A OBLOUKOVA-          STRÁŽ NAD NISOU</b>			FORMÁT: 2 A4 DATUM: 09/2021 ÚČEL: DOPRAV.ZNAČ. ČÍSLO ZAKÁZKY: 001/08/2021 ARCH.ČÍSLO:
PŘÍLOHA : SITUACE 1:1500			MĚŘITKO: 1:1500 Č.VÝKRESU: 2