MATEŘSKÁ ŠKOLA ŠIMONOVICE

SO 04 – SITUACE ZPEVNĚNÉ PLOCHY, M 1:200

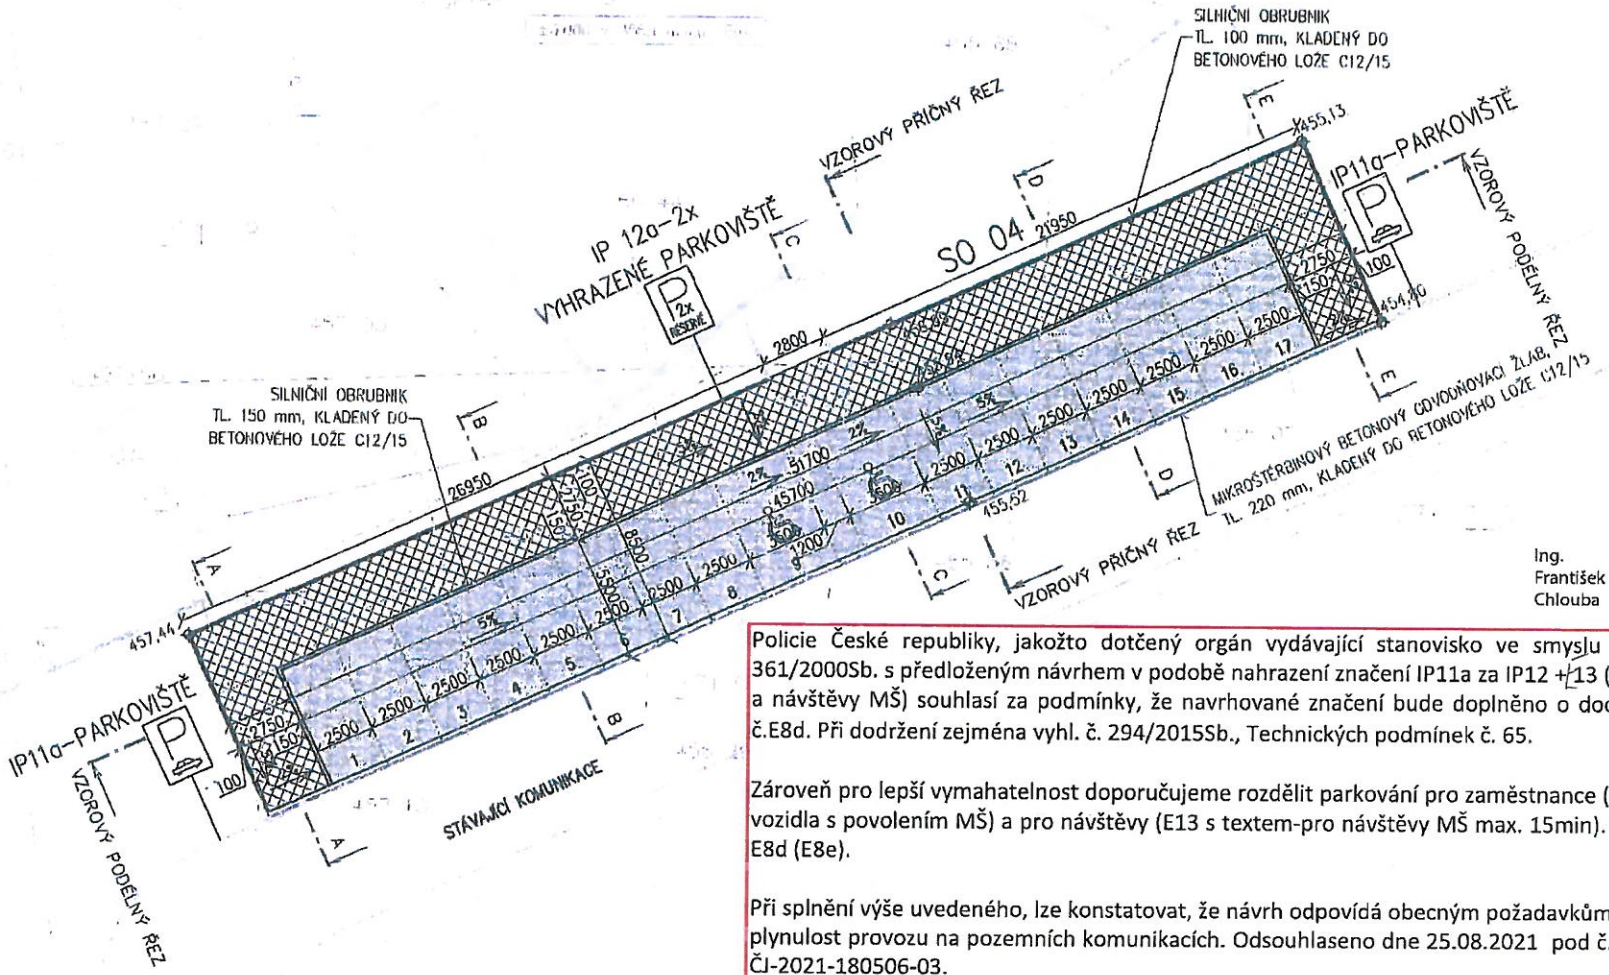

Ing. František Chlouba

Digitálně podepsal Ing. František Chlouba
Datum: 2021.08.25 08:08:16 -02'00'

Policie České republiky, jakožto dotčený orgán vydávající stanovisko ve smyslu ust. §77/2b z.č. 361/2000Sb. s předloženým návrhem v podobě nahrazení značení IP11a za IP12 +13 (pro zaměstnance a návštěvy MŠ) souhlasí za podmínky, že navrhované značení bude doplněno o dodatkovou tabulku č.E8d. Při dodržení zejména vyhl. č. 294/2015Sb., Technických podmínek č. 65.

Zároveň pro lepší vymahatelnost doporučujeme rozdělit parkování pro zaměstnance (E13 s textem-pro vozidla s povolením MŠ) a pro návštěvy (E13 s textem-pro návštěvy MŠ max. 15min). Vždy doplněno o E8d (E8e).

Při splnění výše uvedeného, lze konstatovat, že návrh odpovídá obecným požadavkům na bezpečnost a plynulost provozu na pozemních komunikacích. Odsouhlaseno dne 25.08.2021 pod č.j. KRPL-75510-1/ČJ-2021-180506-03.

Stanovisko nelze užít samostatně. Slouží jako podklad pro silniční správní úřad. Pokud nebude do jednoho roku správním úřadem vydáno povolení na předmětnou žádost, pozbývá stanovisko platnosti.