


B.2. KOORDINAČNÍ SITUACE, M 1:500

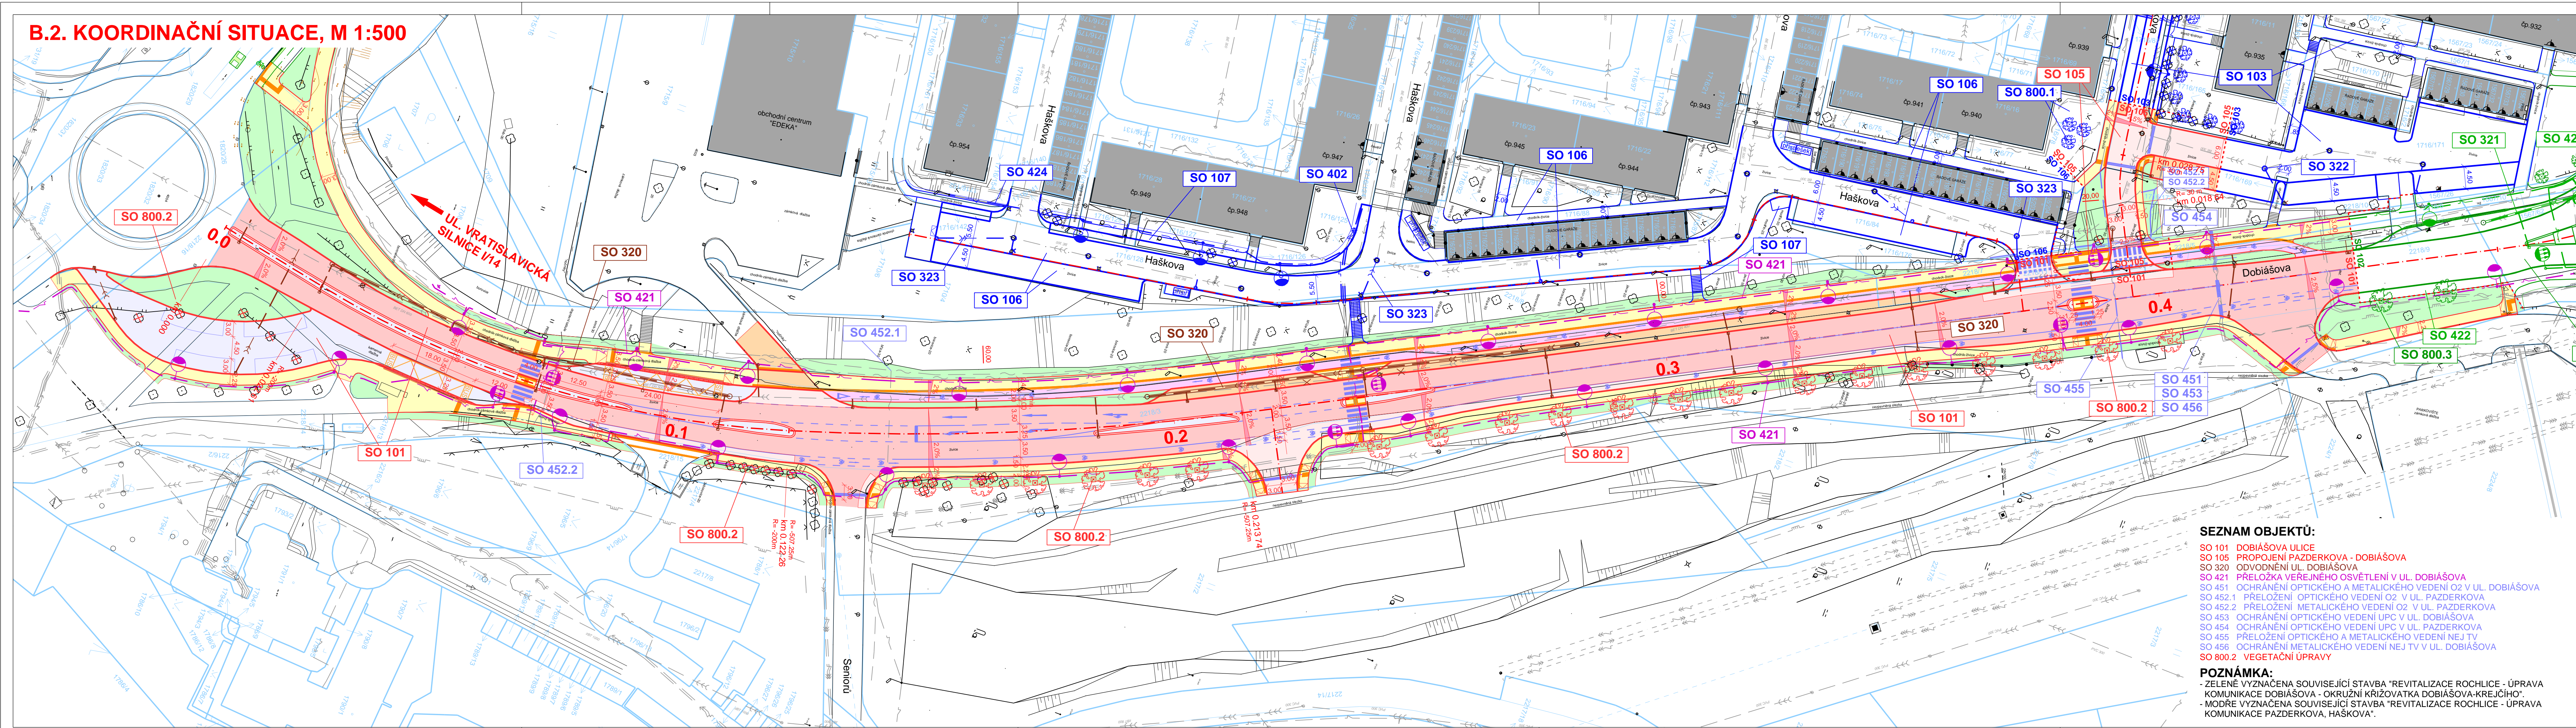

LEGENDA:

PLOCHY:	VOZOVKA - ASFALTOVÝ KRYT - PLNÁ KONSTRUKCE	NAVRŽENÉ IS:	KANALIZAČNÍ STOKA
	VOZOVKA - ASFALTOVÝ KRYT - BEZ ODSTR. PŮVODNÍHO PODKLADU		PODZEMNÍ VEDENÍ VN
	VOZOVKA - ASFALTOVÝ KRYT - OBNOVA PO FRÉZOVÁNÍ		PODZEMNÍ VEDENÍ NN
	VOZOVKA - ŽULOVÁ DLAŽBA		PODZEMNÍ SDĚLOVACÍ VEDENÍ
	VOZOVKA - BETONOVÁ DLAŽBA tl. 80 mm	STÁVAJÍCÍ IS - INFORMATIVNÍ ZÁKRES:	VOĐOVOD
	CHODNÍKY - BETONOVÁ DLAŽBA tl. 60 mm		KANALIZACE
	CYKLOSTEZKA - ASFALTOVÝ KRYT		PODZEMNÍ VEDENÍ VN
	DLAŽBA HMATNÝCH PÁSŮ RELIÉFNÍ		PODZEMNÍ VEDENÍ NN
	KONTRASTNÍ PÁS - HLADKÁ DLAŽBA		PODZEMNÍ VEDENÍ NN - VO
	VEGETAČNÍ ÚPRAVY		NADZEMNÍ VEDENÍ VN
			NADZEMNÍ VEDENÍ NN
			NADZEMNÍ VEDENÍ NN - VO
			PODZEMNÍ SDĚLOVACÍ VEDENÍ
			PLYNOVOD - VTL
KATASTR NEMOVITOSTÍ:	HRANICE PARCEL		PLYNOVOD - STL
	SLUČKOVÉ ČÁRY		PLYNOVOD - NTL
			TEPLOVOD

Výškový systém: Bpv
Souřadnicový systém: S-JTSK

Objednatel:
STATUTÁRNÍ MĚSTO LIBEREC
Nám. Dr. E. Beneše 1
460 59 Liberec I

Zhotovitel PDPS:
valbek

Valbek, spol. s r.o.
Vaňurova 505/17
460 02 Liberec 3

HIP:
ING. J. HEJRAL

Vypracoval	P. DVORSKÝ	Zak. číslo	14-LI31-015
Zodp. projektant	ING. T. LŽIČAŘ	Datum	11/2014
Tech. kontrola	ING. J. HEJRAL	Stupeň	PDPS
Akce	REVITALIZACE ROCHLICE ÚPRAVA KOMUNIKACE DOBIÁŠOVA ÚSEK VRATISLAVICKÁ-KREJČIHO	Počet formátů	6 x A4
Zhotovitel:	valbek, spol. s r.o. Vaňurova 505/17 460 02 Liberec 3	Měřítko	1:500
Příloha	KOORDINAČNÍ SITUACE	Č. přílohy	Paré
		B.2	

SEZNAM OBJEKTŮ:
SO 101 DOBIÁŠOVA ULICE
SO 105 PROPOJENÍ PAZDERKOVA - DOBIÁŠOVA
SO 320 ODVODNĚNÍ UL. DOBIÁŠOVA
SO 421 PŘELOŽKA VEŘEJNÉHO OSVĚTLENÍ V UL. DOBIÁŠOVA
SO 451 OCHRÁNĚNÍ OPTICKÉHO A METALICKÉHO VEDENÍ O2 V UL. DOBIÁŠOVA
SO 452.1 PŘELOŽENÍ OPTICKÉHO VEDENÍ O2 V UL. PAZDERKOVA
SO 452.2 PŘELOŽENÍ METALICKÉHO VEDENÍ O2 V UL. PAZDERKOVA
SO 453 OCHRÁNĚNÍ OPTICKÉHO VEDENÍ UPC V UL. DOBIÁŠOVA
SO 454 OCHRÁNĚNÍ OPTICKÉHO VEDENÍ UPC V UL. PAZDERKOVA
SO 455 PŘELOŽENÍ OPTICKÉHO A METALICKÉHO VEDENÍ NEJ TV
SO 456 OCHRÁNĚNÍ METALICKÉHO VEDENÍ NEJ TV V UL. DOBIÁŠOVA
SO 800.2 VEGETAČNÍ ÚPRAVY

POZNÁMKA:
- ZELENÉ VYZNAČENA SOUVISEJÍCÍ STAVBA "REVITALIZACE ROCHLICE - ÚPRAVA KOMUNIKACE DOBIÁŠOVA - OKRUŽNÍ KŘIŽOVATKA DOBIÁŠOVA-KREJČIHO".
- MODŘE VYZNAČENA SOUVISEJÍCÍ STAVBA "REVITALIZACE ROCHLICE - ÚPRAVA KOMUNIKACE PAZDERKOVA, HAŠKOVA".