


B.2. KOORDINAČNÍ SITUACE, M 1:500

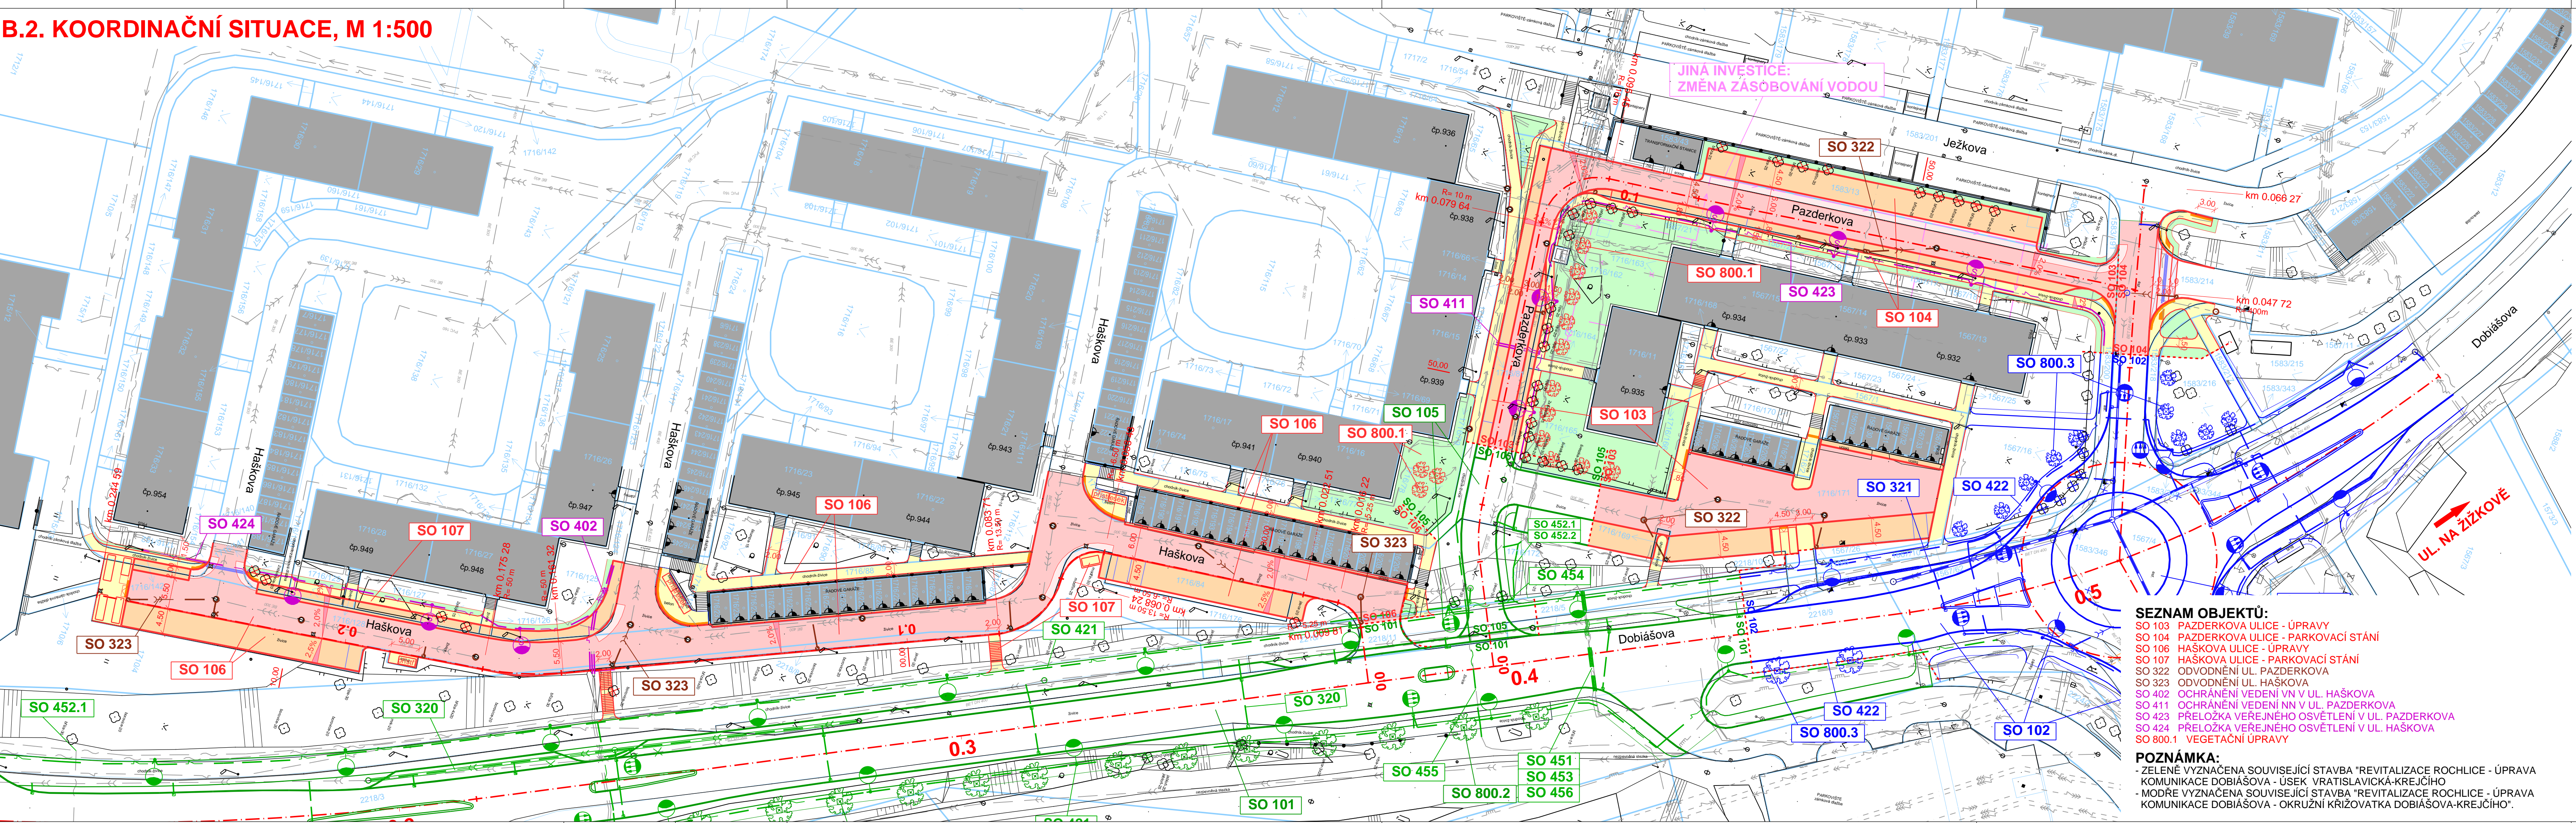

LEGENDA:

PLOCHY:	VOZOVKA - ASFALTOVÝ KRYT - PLNÁ KONSTRUKCE	NAVŘENÉ IS:	KANALIZAČNÍ STOKA
	VOZOVKA - ASFALTOVÝ KRYT - BEZ ODSTR. PŮVODNÍHO PODKLADU		PODZEMNÍ VEDENÍ VN
	VOZOVKA - ASFALTOVÝ KRYT - OBNOVA PO FRÉZOVÁNÍ		PODZEMNÍ VEDENÍ NN - VO
	VOZOVKA - ŽULOVÁ DLAŽBA		PODZEMNÍ SDĚLOVACÍ VEDENÍ
	VOZOVKA - BETONOVÁ DLAŽBA tl. 80 mm	STÁVAJÍCÍ IS - INFORMATIVNÍ ZÁKRES:	VODOVOD
	CHODNÍKY - BETONOVÁ DLAŽBA tl. 60 mm		KANALIZACE
	CYKLOSTEZKA - ASFALTOVÝ KRYT		PODZEMNÍ VEDENÍ VN
	DLAŽBA HMATNÝCH PÁSŮ RELIÉFNÍ		PODZEMNÍ VEDENÍ NN - VO
	KONTRASTNÍ PÁS - HLADKÁ DLAŽBA		NADZEMNÍ VEDENÍ VVN
	VEGETAČNÍ ÚPRAVY		NADZEMNÍ VEDENÍ VN
			NADZEMNÍ VEDENÍ NN - VO
			PODZEMNÍ SDĚLOVACÍ VEDENÍ
			NADZEMNÍ SDĚLOVACÍ VEDENÍ
			PLYNOVOD - VTL
			PLYNOVOD - STL
			PLYNOVOD - NTL
			TEPLOVOD

KATASTR NEMOVITOSTÍ:
 HRANICE PARCEL
 SLUČKOVÉ ČÁRY

Výškový systém: BpV
 Souřadnicový systém: S-JTSK

Objednatel:
STATUTÁRNÍ MĚSTO LIBEREC
 Nám. Dr. E. Beneše 1
 460 59 Liberec I

Zhotovitel PDPS:

Valbek, spol. s r.o.
 Vaňurova 505/17
 460 02 Liberec 3
 HIP:
 ING. J. HEJRAL

	Vypracoval	P. DVORSKÝ	Zak. číslo	14-LI31-015
	Zodp. projektant	ING. T. LŽIČAŘ	Datum	11/2014
	Tech. kontrola	ING. J. HEJRAL	Stupeň	PDPS
	Akce		Počet formátů	6 x A4
	REVITALIZACE ROCHLICE ÚPRAVA KOMUNIKACE PAZDERKOVA, HAŠKOVA		Měřítko	1:500
	Příloha		Č. přílohy	Paré
Zhotovitel: Valbek, spol. s r.o. Vaňurova 505/17 460 02 Liberec 3		KOORDINAČNÍ SITUACE		B.2

- SEZNAM OBJEKTŮ:**
- SO 103 PAZDERKOVA ULICE - ÚPRAVY
 - SO 104 PAZDERKOVA ULICE - PARKOVACÍ STÁNÍ
 - SO 106 HAŠKOVA ULICE - ÚPRAVY
 - SO 107 HAŠKOVA ULICE - PARKOVACÍ STÁNÍ
 - SO 322 ODVODNĚNÍ UL. PAZDERKOVA
 - SO 323 ODVODNĚNÍ UL. HAŠKOVA
 - SO 402 OCHRÁNĚNÍ VEDENÍ VN V UL. HAŠKOVA
 - SO 411 OCHRÁNĚNÍ VEDENÍ NN V UL. PAZDERKOVA
 - SO 423 PŘELOŽKA VEŘEJNÉHO OSVĚTLENÍ V UL. PAZDERKOVA
 - SO 424 PŘELOŽKA VEŘEJNÉHO OSVĚTLENÍ V UL. HAŠKOVA
 - SO 800.1 VEGETAČNÍ ÚPRAVY

POZNÁMKA:
 - ZELENE VYZNAČENA SOUVISEJÍCÍ STAVBA "REVITALIZACE ROCHLICE - ÚPRAVA KOMUNIKACE DOBIÁŠOVA - ÚSEK VRATISLAVICKÁ-KREJČÍHO"
 - MODRE VYZNAČENA SOUVISEJÍCÍ STAVBA "REVITALIZACE ROCHLICE - ÚPRAVA KOMUNIKACE DOBIÁŠOVA - OKRUŽNÍ KŘIŽOVATKA DOBIÁŠOVA-KREJČÍHO".