


# SCHÉMA OBJÍZDNÝCH TRAS K ÚPLNÉ UZAVÍRCE OK HODKOVICKÁ X MINKOVICKÁ

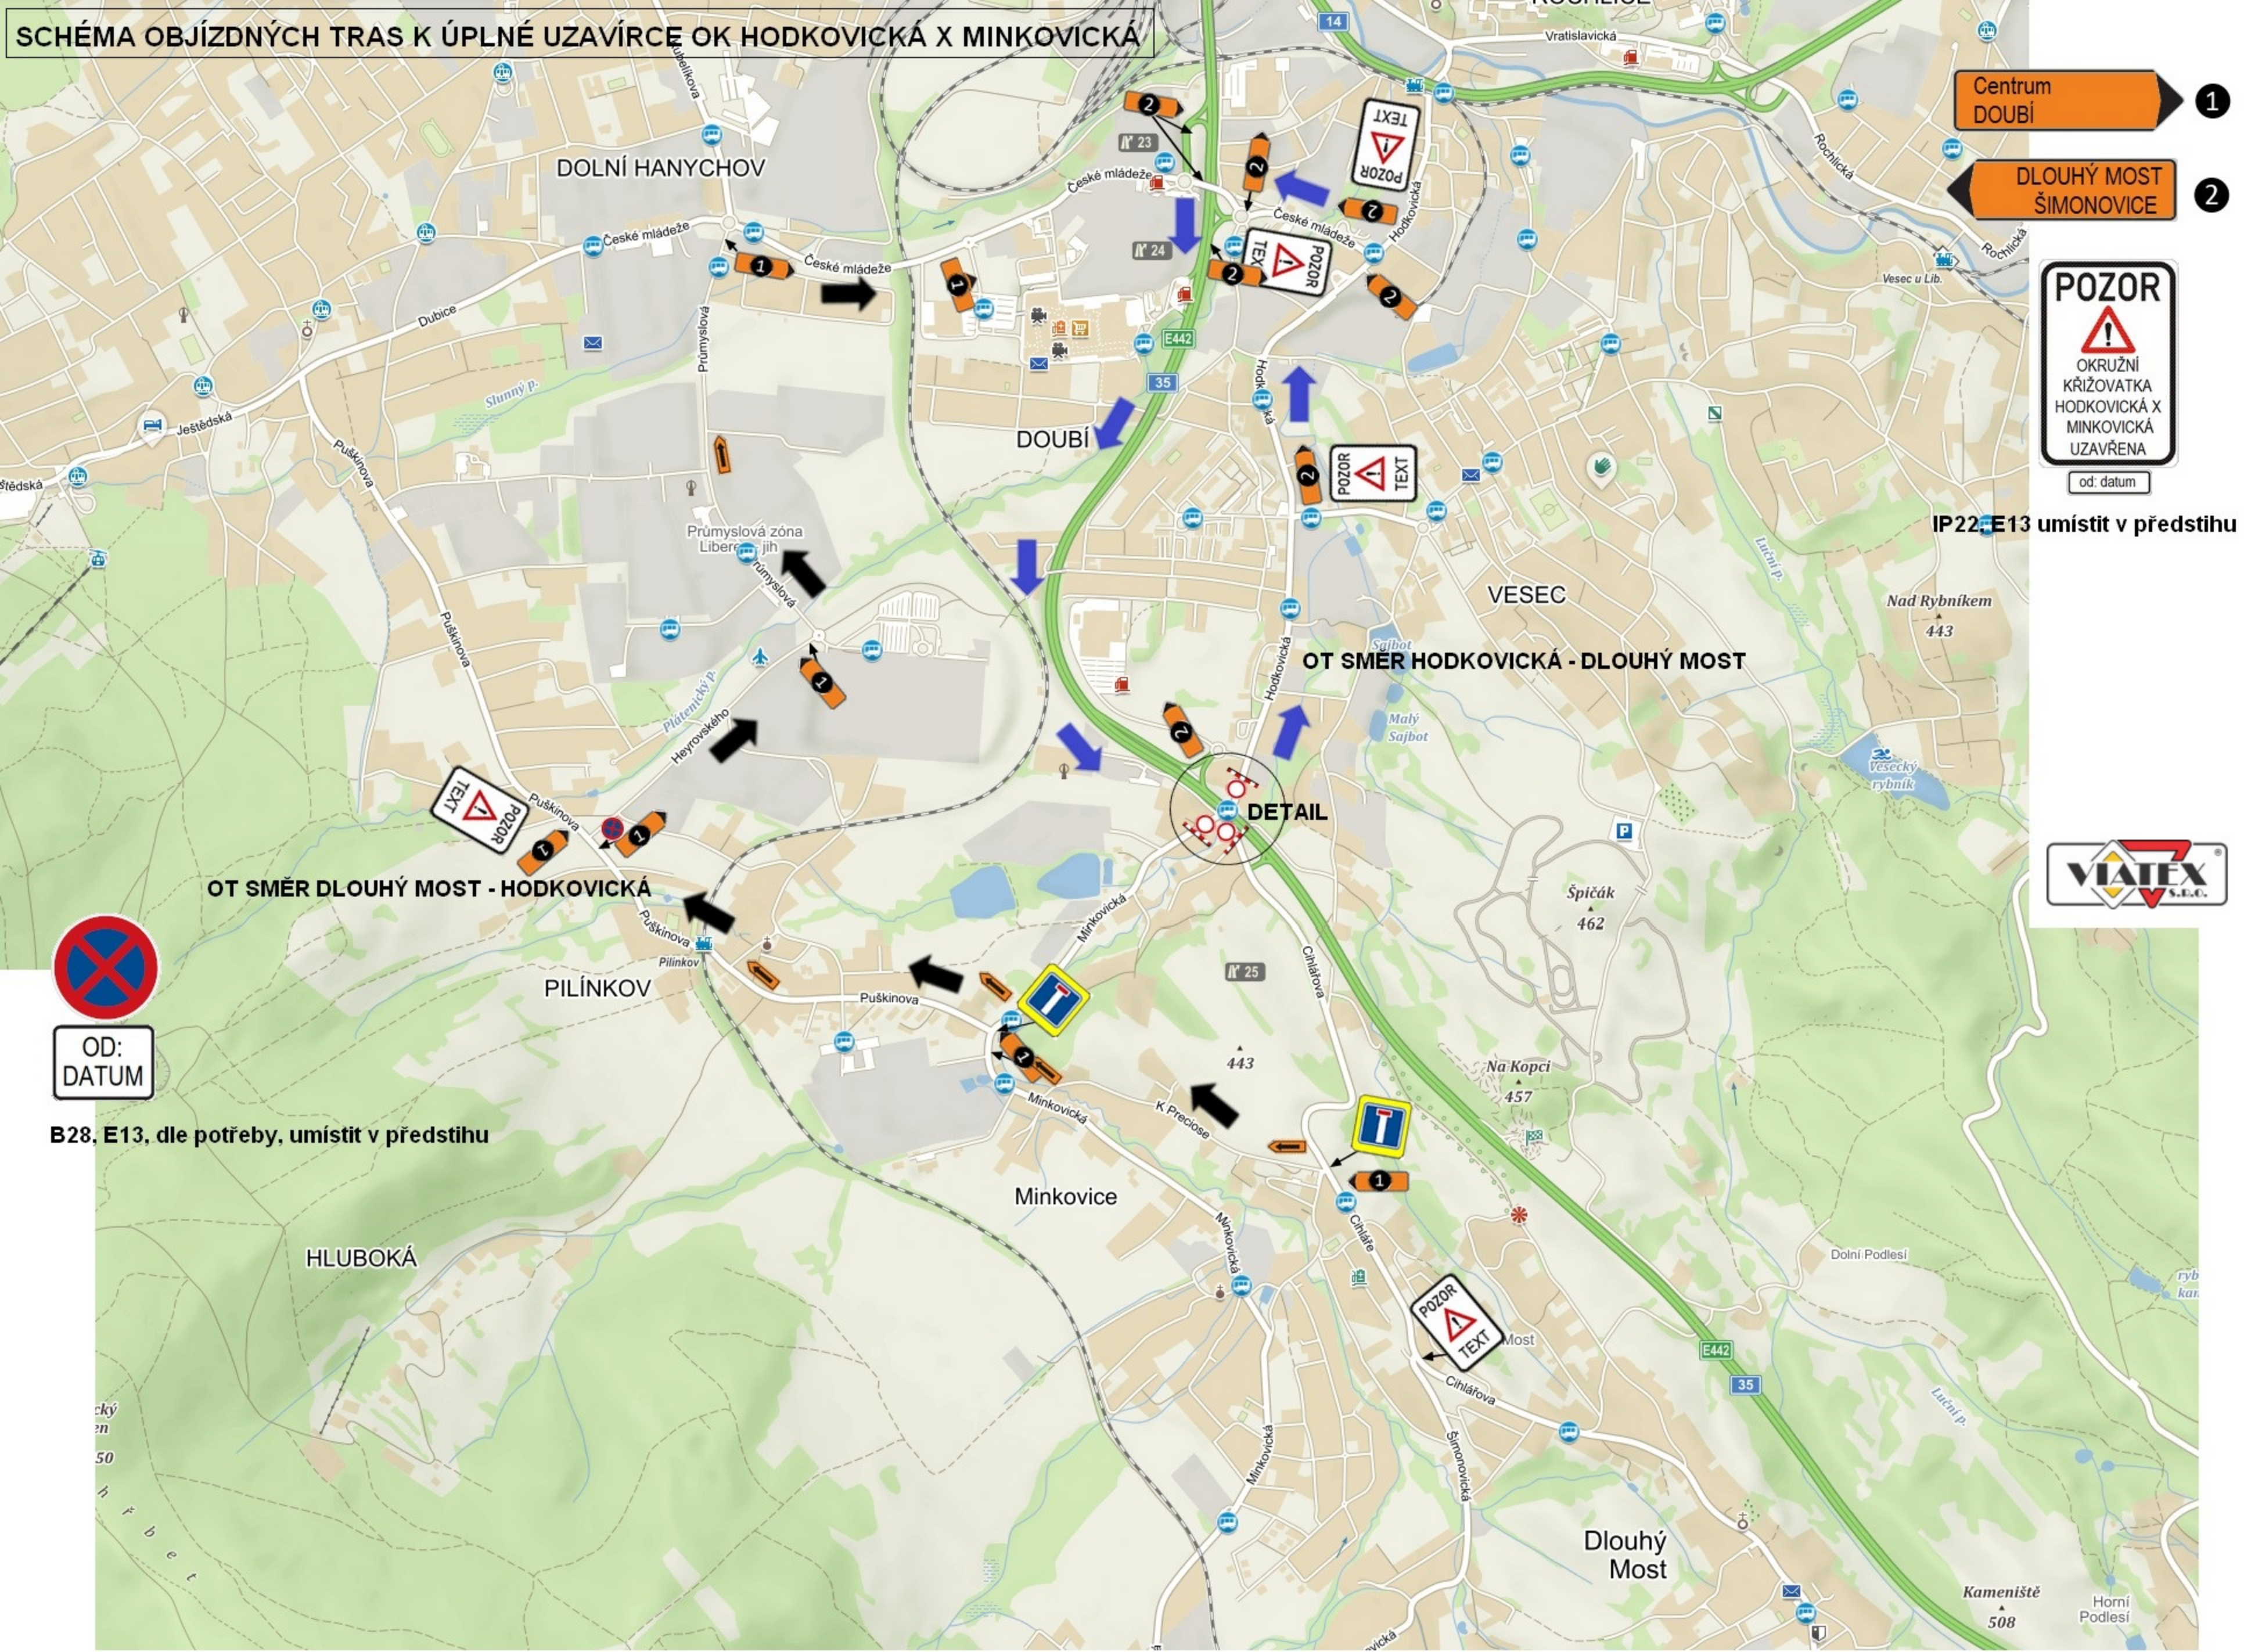

- 1 Centrum DOUBÍ
- 2 DLOUHÝ MOST ŠIMONOVICE



IP22, E13 umístit v předstihu



B28, E13, dle potřeby, umístit v předstihu

DETAIL

OT SMĚR HODKOVICKÁ - DLOUHÝ MOST

OT SMĚR DLOUHÝ MOST - HODKOVICKÁ

HLUBOKÁ

Minkovice

Dlouhý Most

Kameníště 508

Horní Podlesí