Pásmo zákazu zřizování trvalých staveb
(viz Technická zpráva, kap. 6)

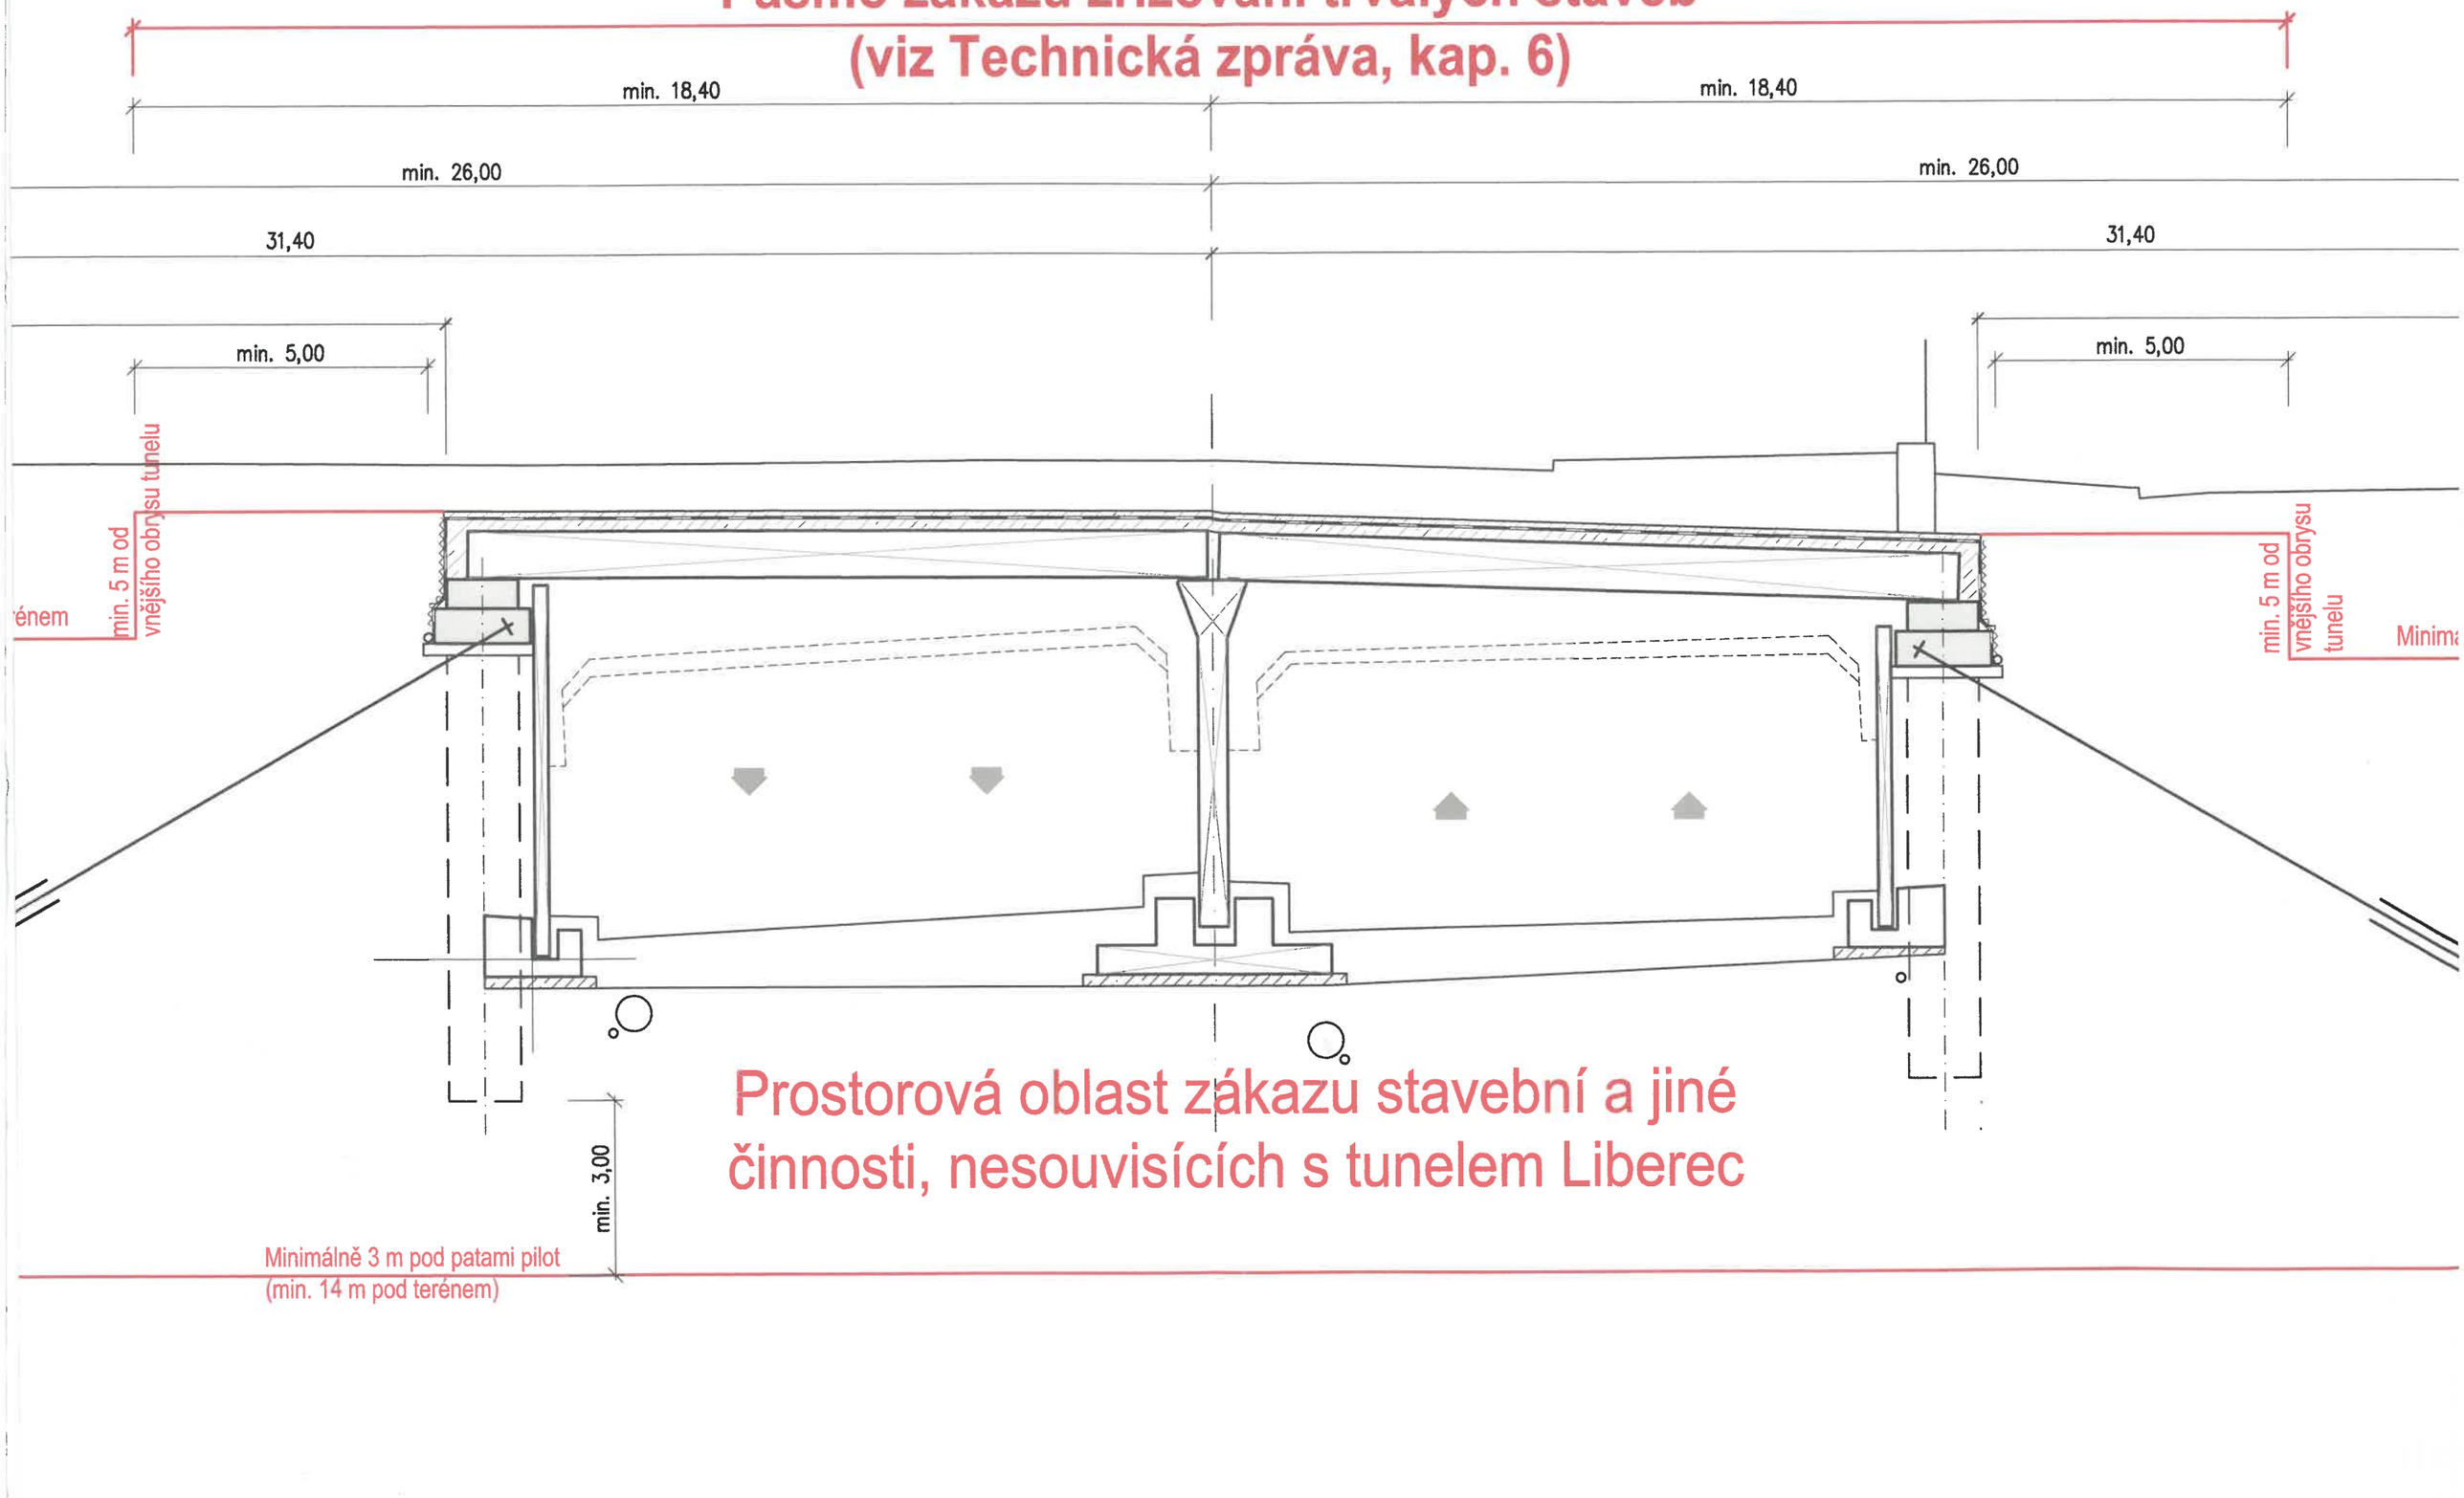

Prostorová oblast zákazu stavební a jiné činnosti, nesouvisících s tunelem Liberec